
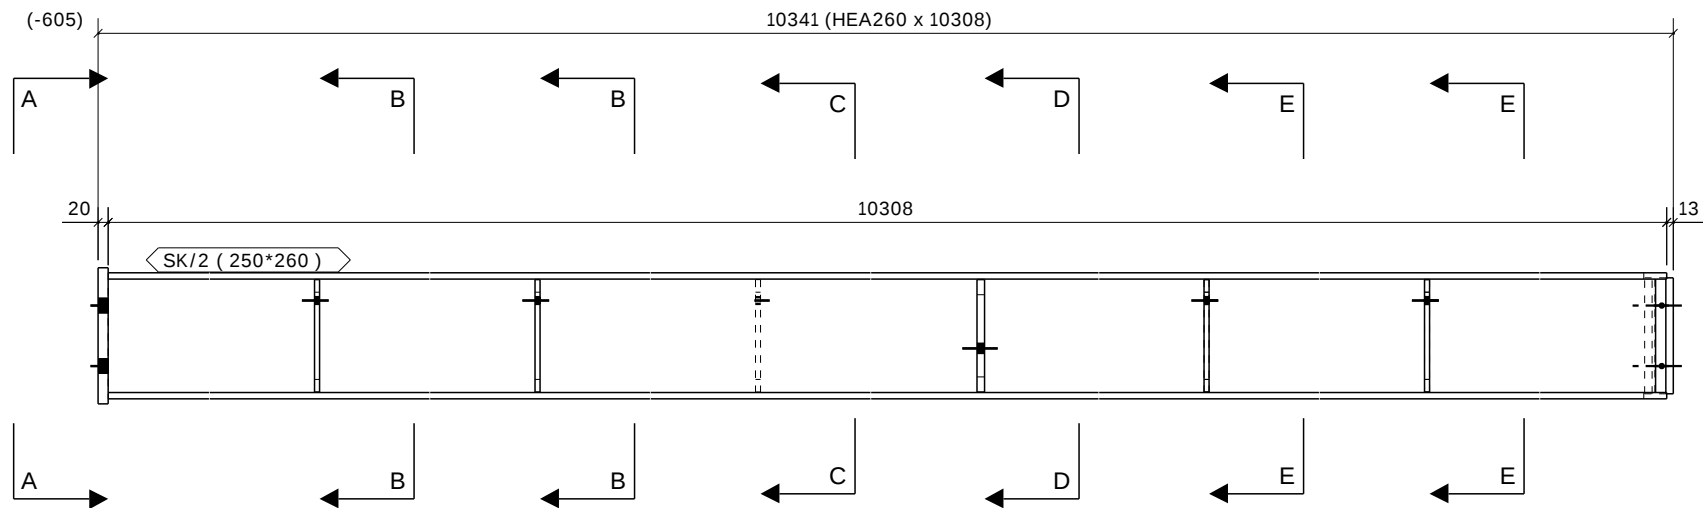
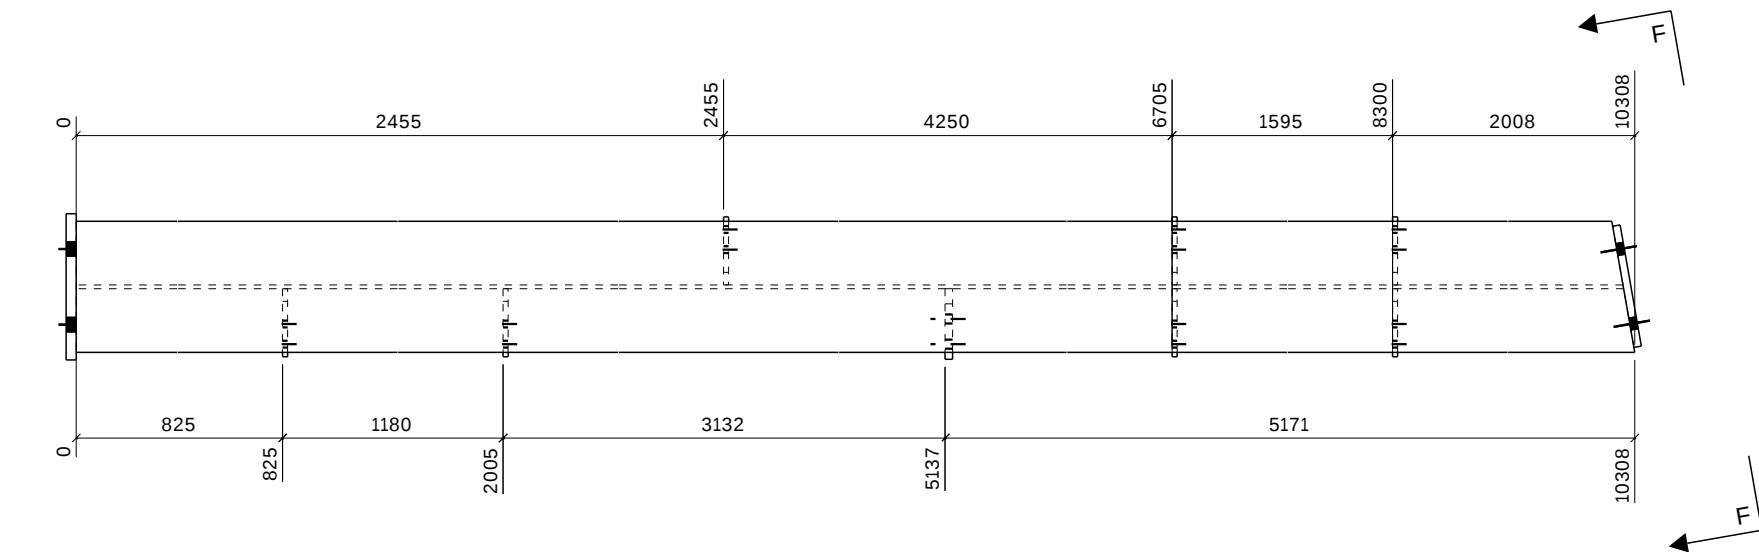
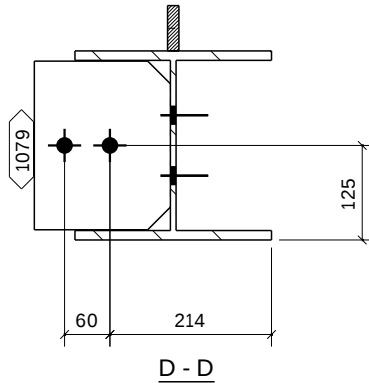
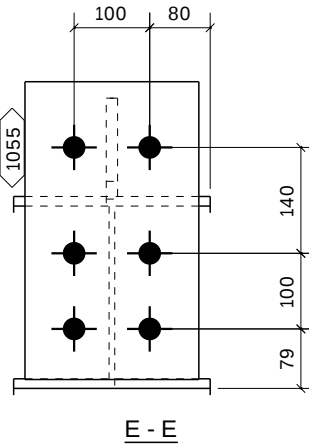
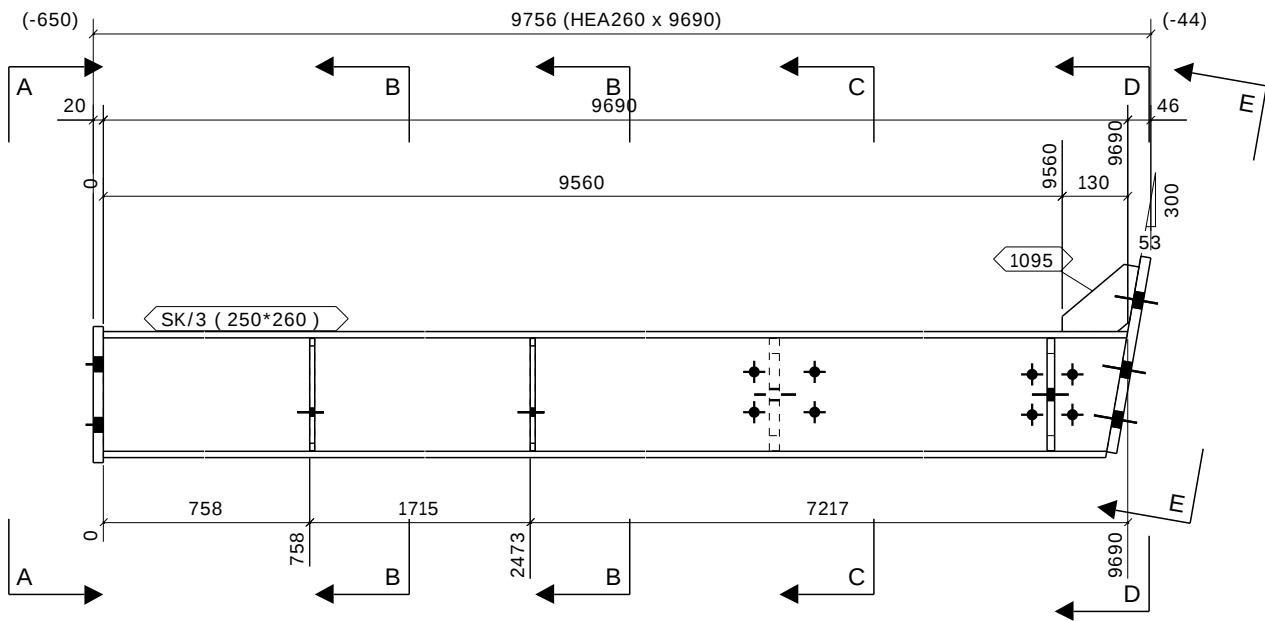
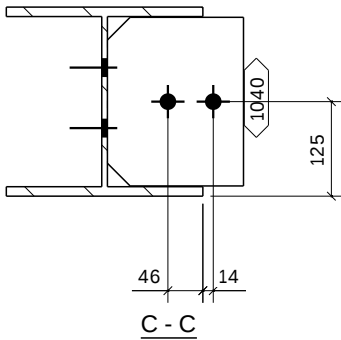
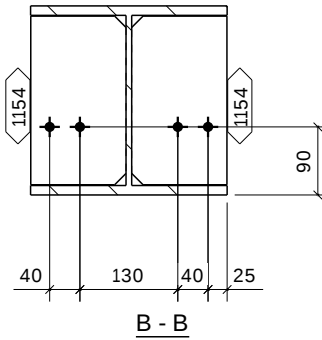
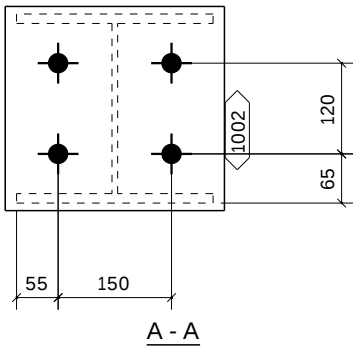


KOM	U SKLOPU
1	SLOBODNA

ZAVARE IZVODITI U DEBLJINI 0.7 DEBLJINE TANJEG ELEMENTA AKO NIJE MOGUĆE IZVESTI OBOSTRANI KUTNI ZAVAR POTREBNO JE IZVESTI SUEEONI ZAVAR						
NAPOMENE:						
LISTA MATERIJALA ZA SKLOP						
			SK/2		1 komada	
OZNAKA	PROFIL	Materijal	kom	duljina	povrsina	tezina
SK/2	HEA260	S355J2G3	1	10308	15.3	702.5
1002	PL20*290	S355J2G3	1	270	0.2	12.3
1090	PL15*140	S355J2G3	1	223	0.1	3.6
1099	PL15*230	S355J2G3	1	244	0.1	6.6
1152	PL10*135	S355J2G3	7	223	0.1	2.3
Ukupno:			16.1		741.2	

		Projektant: Designer:				Investitor: / Investor: Hrvatska Elektroprivreda d.d. Ulica grada Vukovara 37, 10000 Zagreb			
		Izradio: Drawn by:							
		Kontrolirao: Checked by:				Gra?evina: / Building: KOGENERACIJSKA ELEKTRANA NA BIOMASU BE-TO OSIJEK 3 MWe/10 MWt			
		Format:		Mjerilo: 1:15				Datum: 29.12.2015	
Zajednicka oznaka projekta: Main project no.: 0383 — 2IP		Naziv crteža: Drawing name: CELICNA KONSTRUKCIJA NACRT SKLOPA SK/2				Faza projekta: / Desing phase: IZVEDBENI PROJEKT		Vrsta projekta: / Project type: GRA?EVINSKI PROJEKT	
Rev.br.:	Broj projekta: / Project no.: I-06-747-IP-G1,0		Broj crteža: / Drawing no.: I-06-747-IP-G1,0-22- SK/2 SK				Projektna knjiga: / Project book: Građevinski projekt celicnih konstrukcija		
Ovaj crtež ne smije biti proslijeđen, kopiran ili upotrebljen na bilo koji drugi nacin, bez prethodnog odobrenja od strane INVESTITORA i tvrtke d.o.o.									

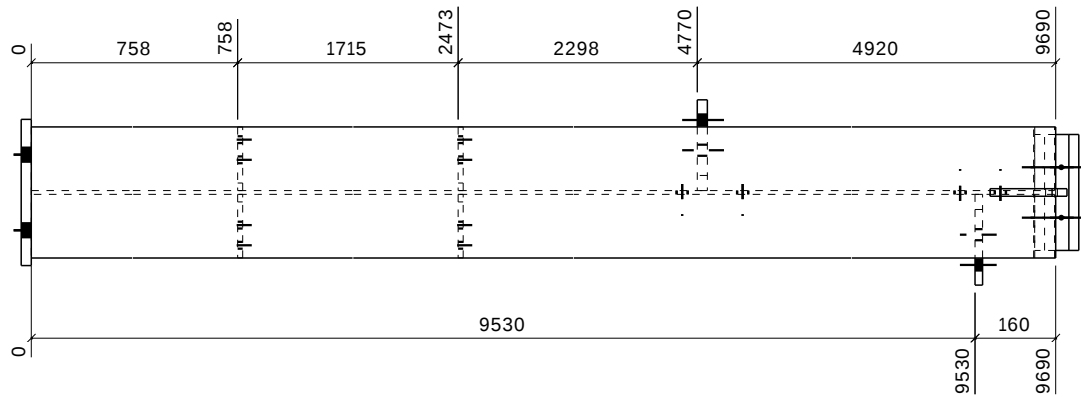

NAPOMENE:







ZAVARE IZVODITI U DEBLJINI 0.7 DEBLJINE TANJEG ELEMENTA
AKO NIJE MOGUĆE IZVESTI OBOSTRANI KUTNI ZAVAR POTREBNO JE
IZVESTI SUEEONI ZAVAR

LISTA MATERIJALA ZA SKLOP

		SK/3		1 komada		
OZNAKA	PROFIL	Materijal	kom	duljina	povrsina	tezina
SK/3	HEA260	S355J2G3	1	9690	14.4	660.4
1002	PL20*290	S355J2G3	1	270	0.2	12.3
1040	PL20*180	S355J2G3	1	223	0.1	6.2
1055	PL20*230	S355J2G3	1	394	0.2	14.2
1079	PL15*180	S355J2G3	1	223	0.1	4.6
1095	PL15*133	S355J2G3	1	152	0.0	1.4
1154	PL10*126	S355J2G3	4	223	0.1	2.2
Ukupno:				15.2	707.9	








KOM	U SKLOPU
1	SLOBODNA

		Projektant: Designer:				Investitor: / Investor: Hrvatska Elektroprivreda d.d. Ulica grada Vukovara 37, 10000 Zagreb			
		Izradio: Drawn by:				Gra?evina: / Building: KOGENERACIJSKA ELEKTRANA NA BIOMASU BE-TO OSIJEK 3 MWe/10 MWt			
		Kontrolirao: Checked by:							
		Format:		Mjerilo: 1:10 1:15 Datum: 28.12.2015					
Zajednicka oznaka projekta: Main project no.: 0383 – 2IP		Naziv crteža: Drawing name: CELICNA KONSTRUKCIJA NACRT SKLOPA SK/3				Faza projekta: / Desing phase: IZVEDBENI PROJEKT		Vrsta projekta: / Project type: GRA?EVINSKI PROJEKT	
Rev.br.:	Broj projekta: / Project no: I-06-747-IP-G1,0		Broj crteža: / Drawing no.: I-06-747-IP-G1,0-22- SK/3 SK				Projektna knjiga: / Project book: Gradevinski projekt celicnih konstrukcija		
Ovaj crtež ne smije biti prosljeden, kopiran ili upotrebljen na bilo koji drugi nacin, bez prethodnog odobrenja od strane INVESTITORA i tvrtke d.o.o.									

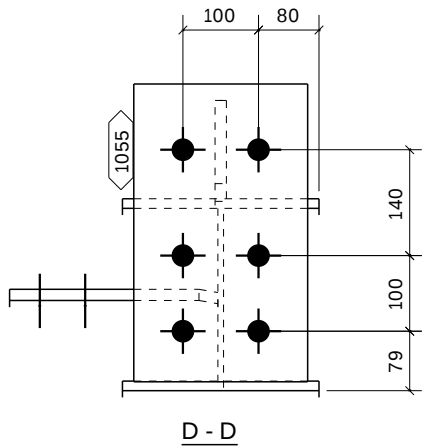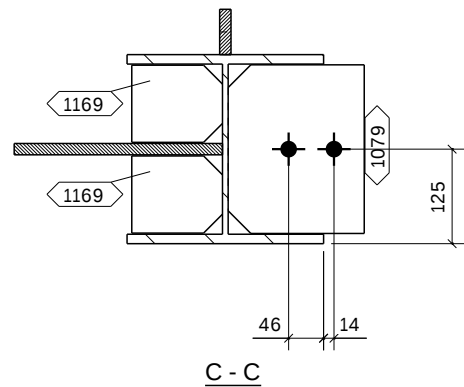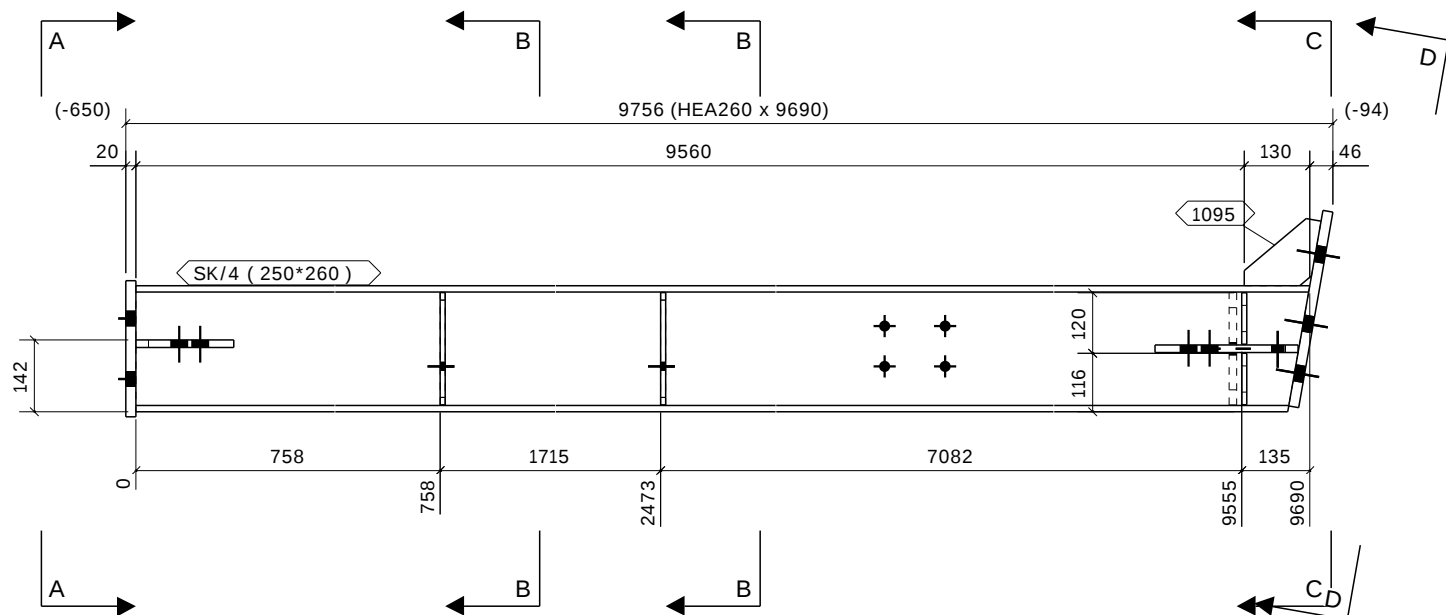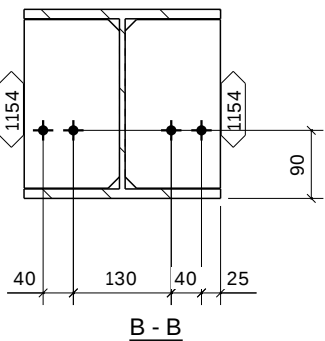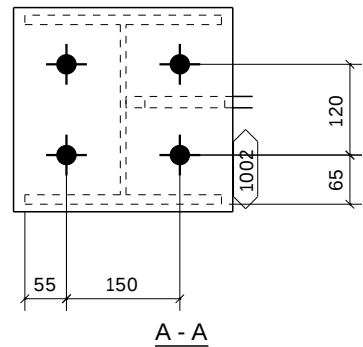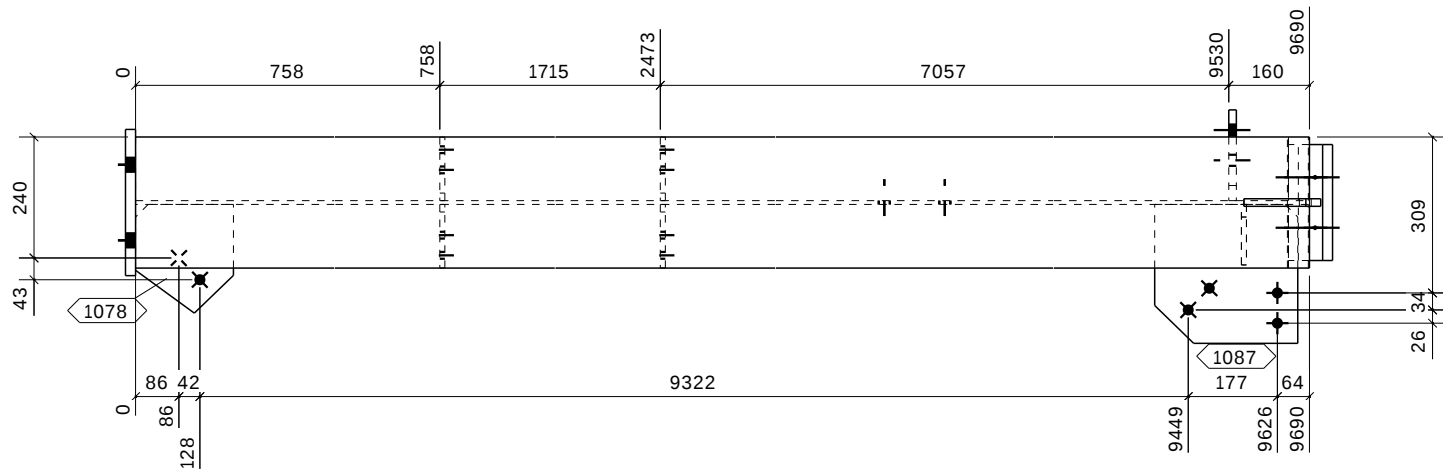

ZAVARE IZVODITI U DEBLJINI 0.7 DEBLJINE TANJEG ELEMENTA						
NAPOMENE: AKO NIJE MOGUĆE IZVESTI OBOSTRANI KUTNI ZAVAR POTREBNO JE IZVESTI SUEEONI ZAVAR						
LISTA MATERIJALA ZA SKLOP						
SK/4 1 komada						
OZNAKA	PROFIL	Materijal	kom	duljina	povrsina	tezina
SK/4	HEA260	S355J2G3	1	9690	14.4	660.4
1002	PL20*290	S355J2G3	1	270	0.2	12.3
1055	PL20*230	S355J2G3	1	394	0.2	14.2
1078	PL15*216	S355J2G3	1	194	0.1	4.0
1079	PL15*180	S355J2G3	1	223	0.1	4.6
1087	PL15*276	S355J2G3	1	284	0.2	8.8
1095	PL15*133	S355J2G3	1	152	0.0	1.4
1154	PL10*126	S355J2G3	4	223	0.1	2.2
1169	PL10*102	S355J2G3	2	120	0.0	0.9
Ukupno:					15.4	716.3


		Projektant: Designer:				Investitor: / Investor: Hrvatska Elektroprivreda d.d. Ulica grada Vukovara 37, 10000 Zagreb				
		Izradio: Drawn by:				Gra?evina: / Building: KOGENERACIJSKA ELEKTRANA NA BIOMASU BE-TO OSIJEK 3 MWe/10 MWt				
		Kontrolirao: Checked by:								
		Format:		Mjerilo: 1:10 1:15 Datum: 28.12.2015						
Zajednicka oznaka projekta: Main project no.: 0383 – 2IP		Naziv crteža: Drawing name: CELICNA KONSTRUKCIJA NACRT SKLOPA SK/4				Faza projekta: / Desing phase: IZVEDBENI PROJEKT		Vrsta projekta: / Project type: GRA?EVINSKI PROJEKT		
Rev.br.:	Broj projekta: / Project no: I-06-747-IP-G1,0		Broj crteža: / Drawing no.: I-06-747-IP-G1,0-22- SK/4 SK				Projektna knjiga: / Project book: Građevinski projekt celicnih konstrukcija			
Ovaj crtež ne smije biti proslijeđen, kopiran ili upotrebljen na bilo koji drugi nacin, bez prethodnog odobrenja od strane INVESTITORA i tvrtke d.o.o.										

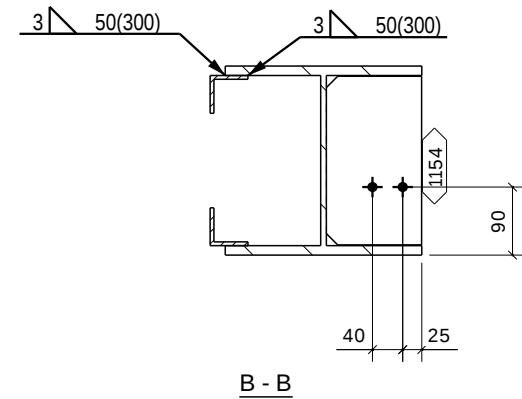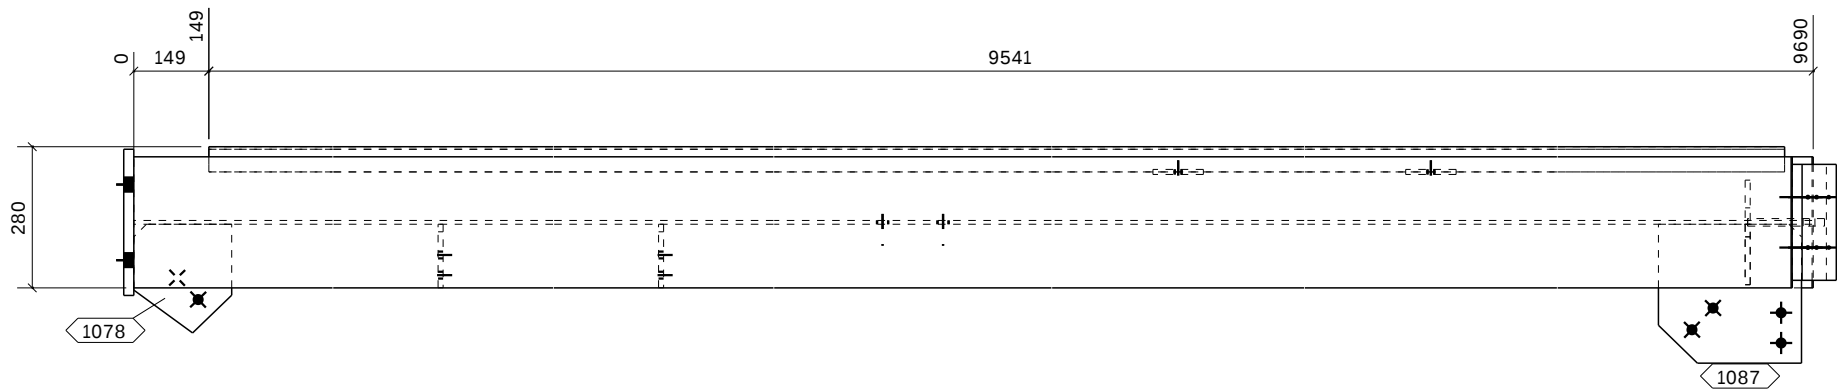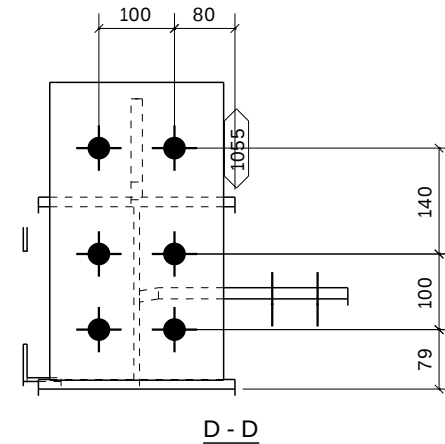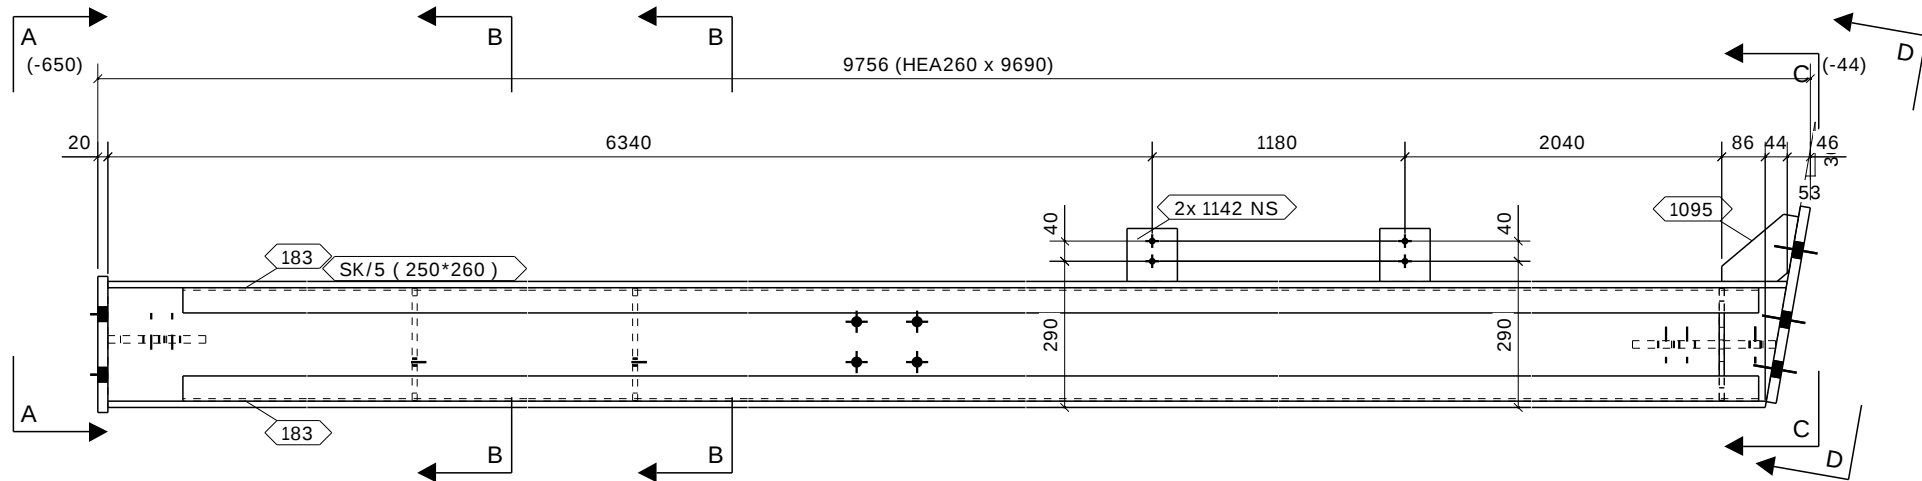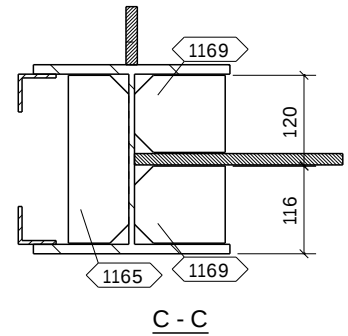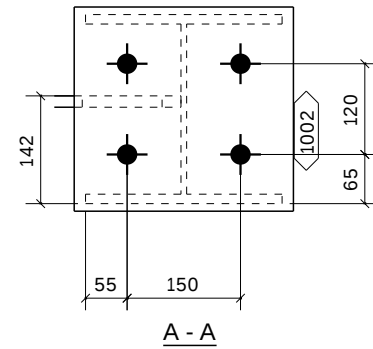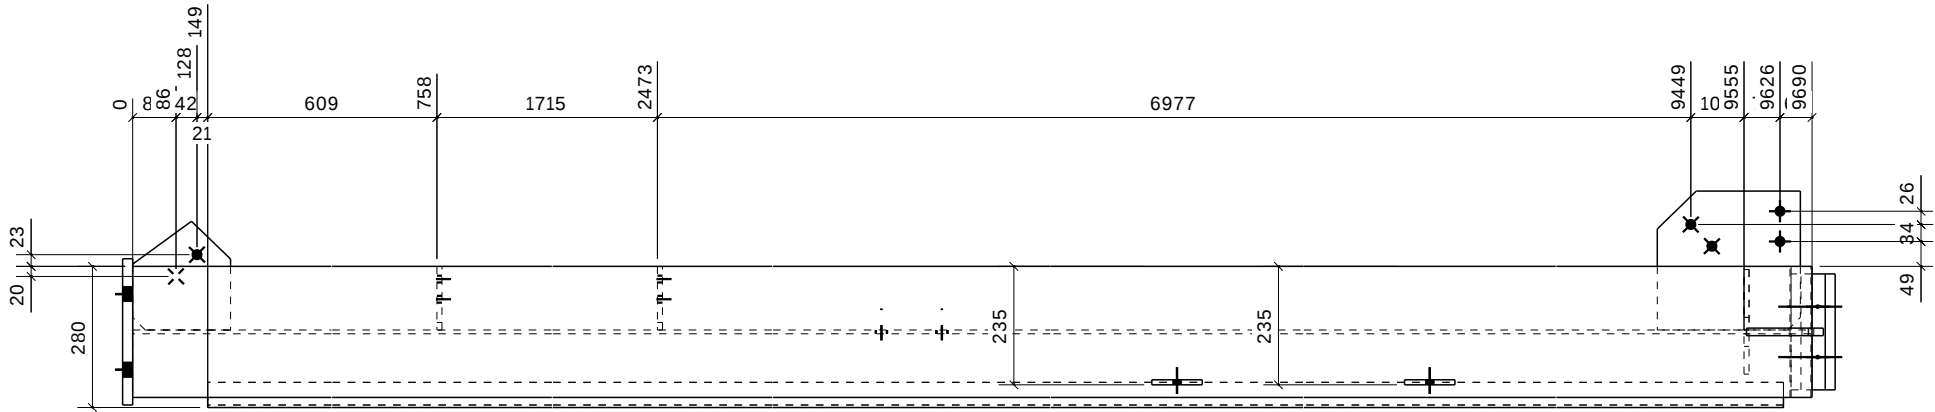

ZAVARE IZVODITI U DEBLJINI 0.7 DEBLJINE TANJEG ELEMENTA						
NAPOMENE: AKO NIJE MOGUCE IZVESTI OBOSTRANI KUTNI ZAVAR POTREBNO JE IZVESTI SUEEONI ZAVAR						
LISTA MATERIJALA ZA SKLOP						
			SK/5		1 komada	
OZNAKA	PROFIL	Materijal	kom	duljina	povrsina	tezina
SK/5	HEA260	S355J2G3	1	9690	14.4	660.4
183	L50*5	S355J2G3	2	9484	1.8	35.7
1002	PL20*290	S355J2G3	1	270	0.2	12.3
1055	PL20*230	S355J2G3	1	394	0.2	14.2
1078	PL15*216	S355J2G3	1	194	0.1	4.0
1087	PL15*276	S355J2G3	1	284	0.2	8.8
1095	PL15*133	S355J2G3	1	152	0.0	1.4
1142	PL10*100	S355J2G3	2	105	0.0	0.8
1154	PL10*126	S355J2G3	2	223	0.1	2.2
1165	PL10*80	S355J2G3	1	222	0.0	1.3
1169	PL10*102	S355J2G3	2	120	0.0	0.9
Ukupno:					19.0	781.8

KOM	U SKLOPU
1	SLOBODNA


		Projektant: Designer:					Investitor: / Investor: Hrvatska Elektroprivreda d.d. Ulica grada Vukovara 37, 10000 Zagreb			
		Izradio: Drawn by:					Gra?evina: / Building: KOGENERACIJSKA ELEKTRANA NA BIOMASU BE-TO OSIJEK 3 MWe/10 MWt			
		Kontrolirao: Checked by:			/					
		Format:		Mjerilo: 1:10 1:15	Datum: 28.12.2015					
Zajednicka oznaka projekta: Main project no.: 0383 – 2IP		Naziv crteža: Drawing name: CELICNA KONSTRUKCIJA NACRT SKLOPA SK/5				Faza projekta: / Desing phase: IZVEDBENI PROJEKT		Vrsta projekta: / Project type: GRA?EVINSKI PROJEKT		
Rev.br.:	Broj projekta: / Project no: I-06-747-IP-G1,0		Broj crteža: / Drawing no.: I-06-747-IP-G1,0-22- SK/5 SK				Projektzna knjiga: / Project book: Građevinski projekt celicnih konstrukcija			
Ovaj crtež ne smije biti proslijeđen, kopiran ili upotrebljen na bilo koji drugi nacin, bez prethodnog odobrenja od strane INVESTITORA i tvrtke d.o.o.										

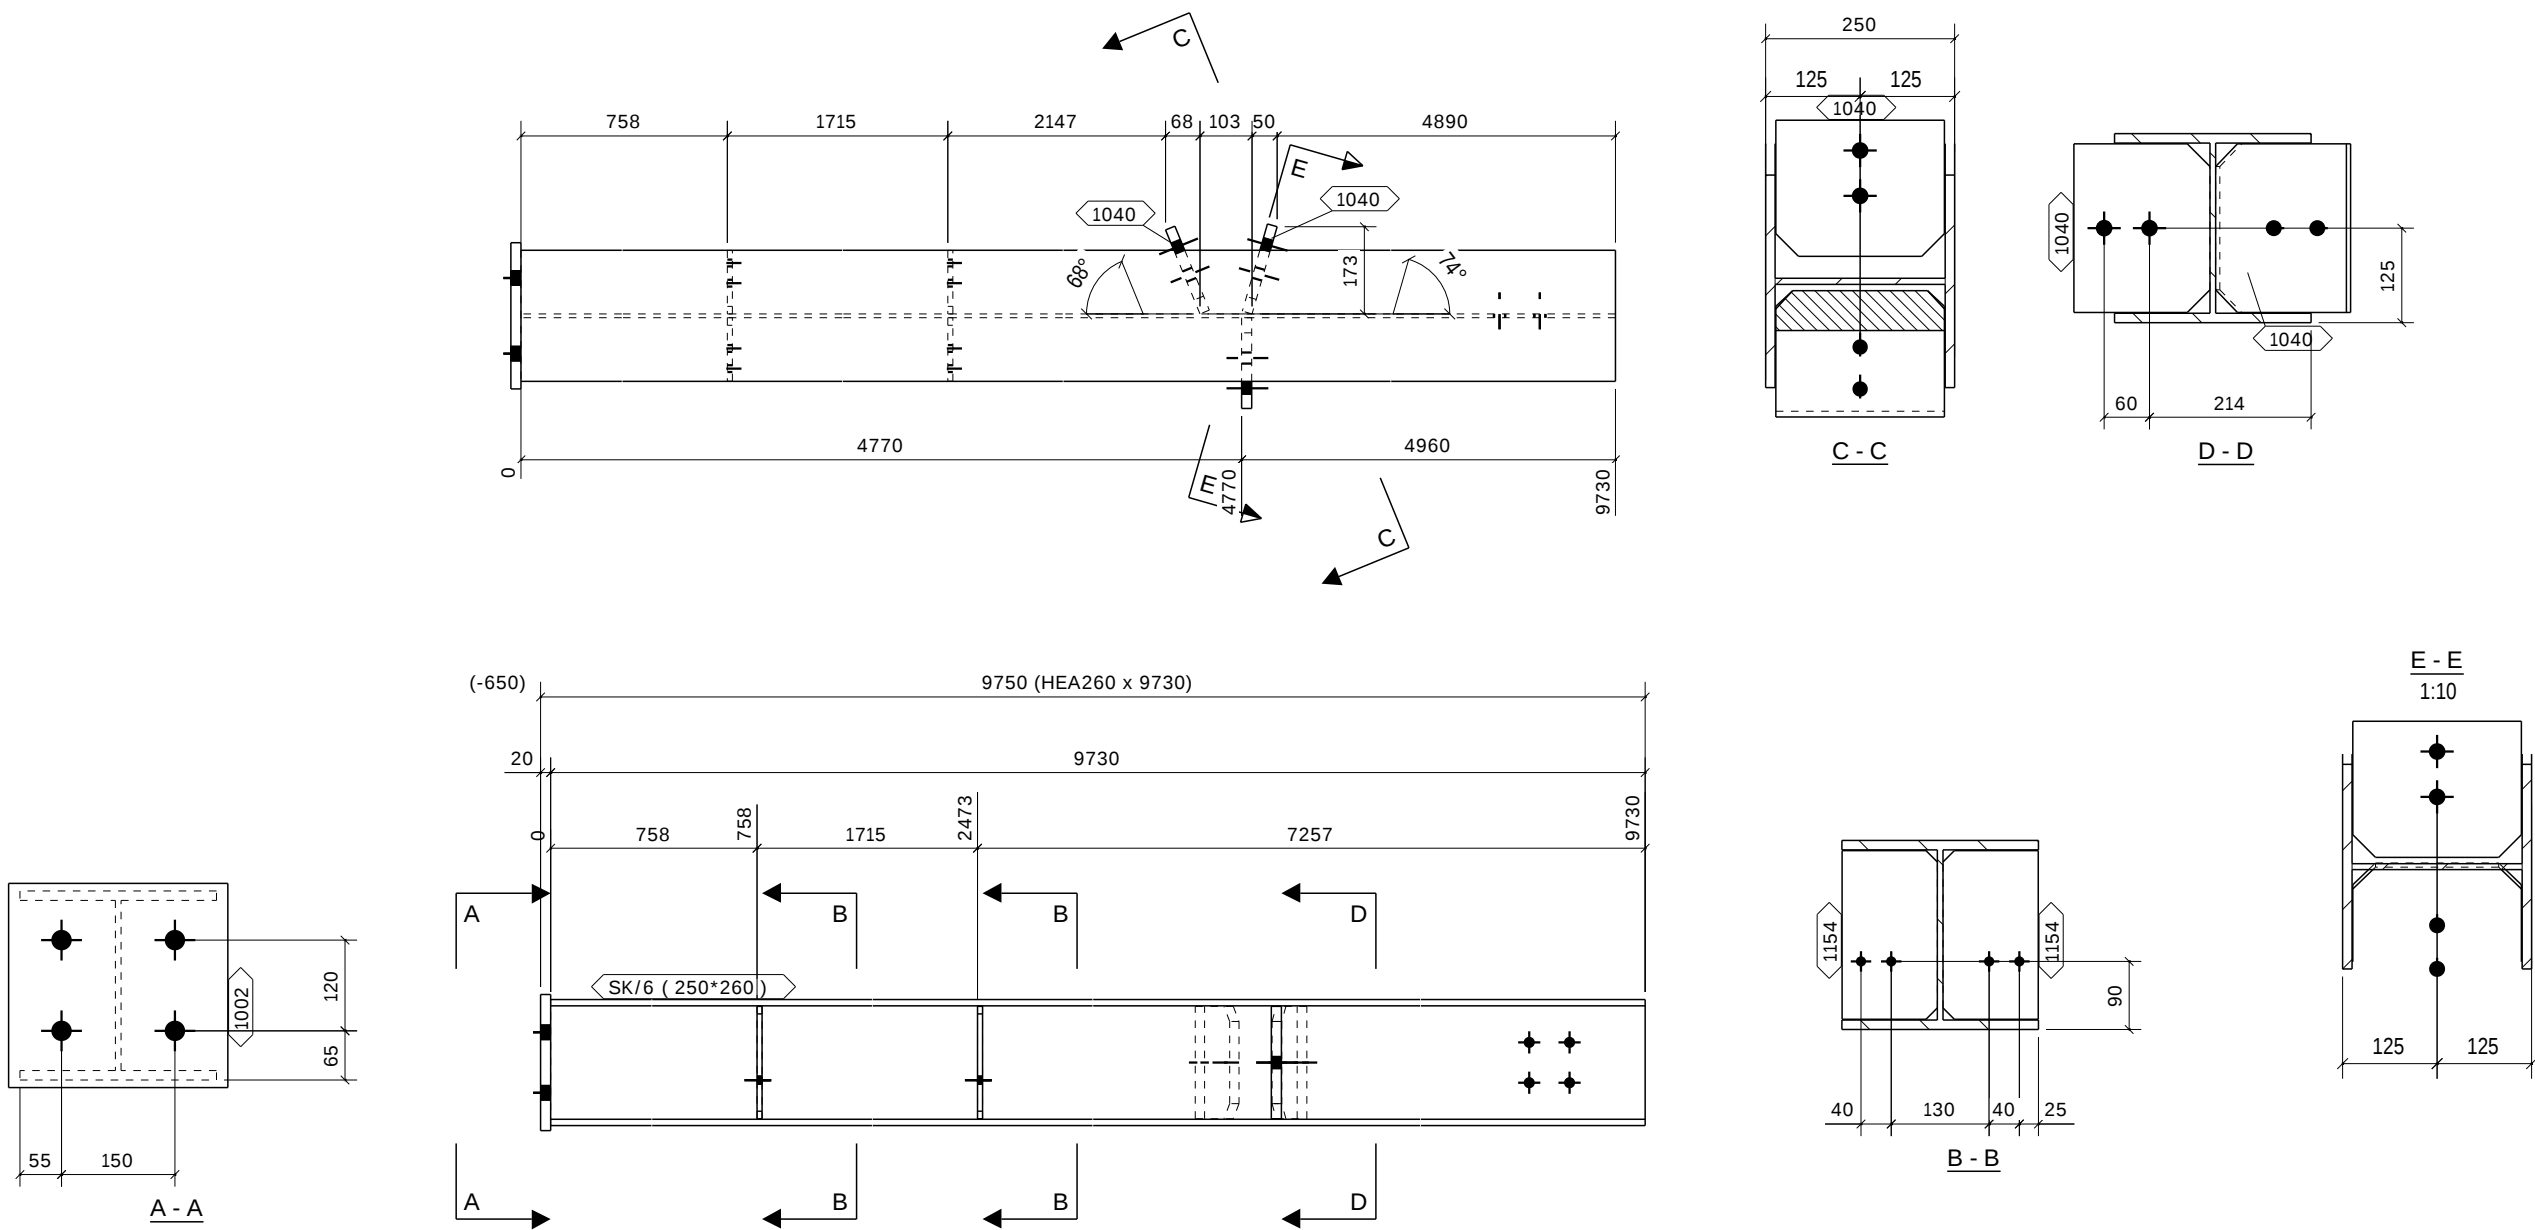

KOM	U SKLOPU
1	SLOBODNA

NAPOMENE: ZAVARE IZVODITI U DEBLJINI 0.7 DEBLJINE TANJEG ELEMENTA AKO NIJE MOGUĆE IZVESTI OBOSTRANI KUTNI ZAVAR POTREBNO JE IZVESTI SUEEONI ZAVAR						
LISTA MATERIJALA ZA SKLOP						
			SK/6	1	komada	
OZNAKA	PROFIL	Materijal	kom	duljina	povrsina	tezina
SK/6	HEA260	S355J2G3	1	9730	14.4	663.1
1002	PL20*290	S355J2G3	1	270	0.2	12.3
1040	PL20*180	S355J2G3	3	223	0.1	6.2
1154	PL10*126	S355J2G3	4	223	0.1	2.2
Ukupno:					15.2	702.7






		Projektant: Designer:				Investitor: / Investor: Hrvatska Elektroprivreda d.d. Ulica grada Vukovara 37, 10000 Zagreb	
		Izradio: Drawn by:					Gra?evina: / Building: KOGENERACIJSKA ELEKTRANA NA BIOMASU BE-TO OSIJEK 3 MWe/10 MWt
		Kontrolirao: Checked by:			/ ~ ~ ~ ~		
		Format:		Mjerilo: 1:10 1:15			
Zajednička oznaka projekta: Main project no.: 0383 – 2IP		Naziv crteža: Drawing name: CELICNA KONSTRUKCIJA NACRT SKLOPA SK/6				Faza projekta: / Desing phase: IZVEDBENI PROJEKT	Vrsta projekta: / Project type: GRA?EVINSKI PROJEKT
Rev.br.:	Broj projekta: / Project no: I-06-747-IP-G1,0		Broj crteža: / Drawing no.: I-06-747-IP-G1,0-22- SK/6 SK			Projektna knjiga: / Project book: Građevinski projekt celicnih konstrukcija	
Ovaj crtež ne smije biti proslijeđen, kopiran ili upotrebljen na bilo koji drugi način, bez prethodnog odobrenja od strane INVESTITORA i tvrtke d.o.o.							

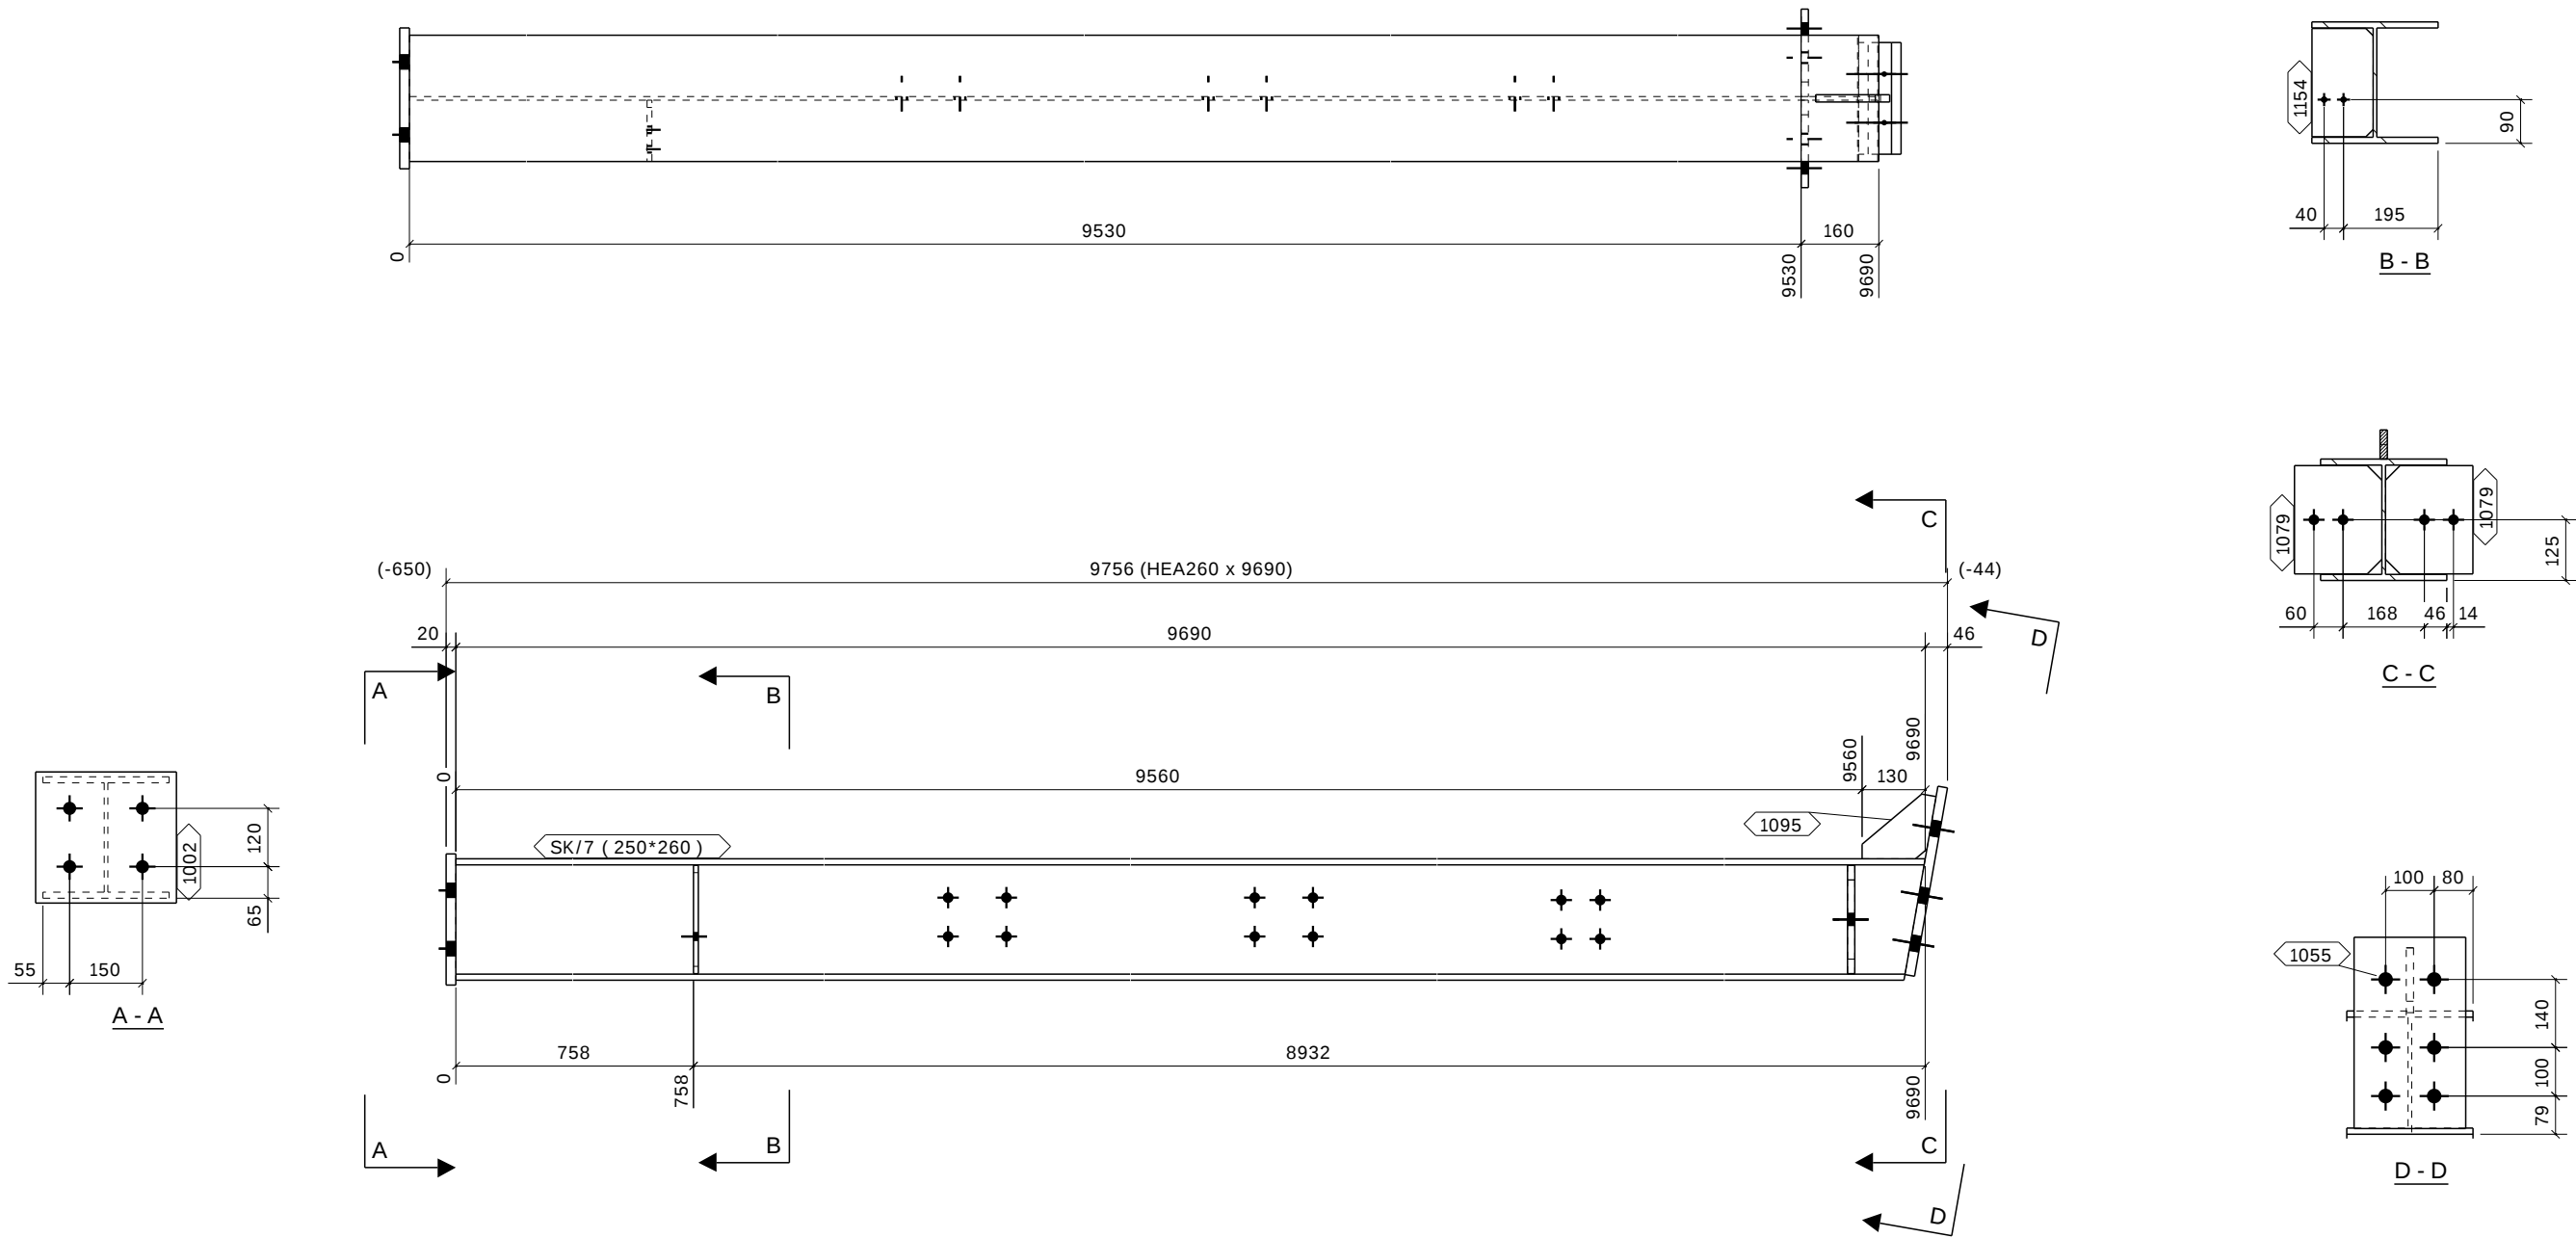


KOM	U SKLOPU
1	SLOBODNA

ZAVARE IZVODITI U DEBLJINI 0.7 DEBLJINE TANJEG ELEMENTA						
NAPOMENE: AKO NIJE MOGUĆE IZVESTI OBOSTRANI KUTNI ZAVAR POTREBNO JE IZVESTI SUEEONI ZAVAR						
LISTA MATERIJALA ZA SKLOP			SK/7 1 komada			
OZNAKA	PROFIL	Materijal	kom	duljina	povrsina	tezina
SK/7	HEA260	S355J2G3	1	9690	14.4	660.4
1002	PL20*290	S355J2G3	1	270	0.2	12.3
1055	PL20*230	S355J2G3	1	394	0.2	14.2
1079	PL15*180	S355J2G3	2	223	0.1	4.6
1095	PL15*133	S355J2G3	1	152	0.0	1.4
1154	PL10*126	S355J2G3	1	223	0.1	2.2
Ukupno:				15.0	699.8	


		Projektant: Designer:				Investitor: / Investor: Hrvatska Elektroprivreda d.d. Ulica grada Vukovara 37, 10000 Zagreb	
		Izradio: Drawn by:				Gra?evina: / Building: KOGENERACIJSKA ELEKTRANA NA BIOMASU BE-TO OSIJEK 3 MWE/10 MWt	
		Kontrolirao: Checked by:					
		Format:		Mjerilo: 1:15			Datum: 28.12.2015
Zajednicka oznaka projekta: Main project no.: 0383 – 2IP		Naziv crteža: Drawing name: CELICNA KONSTRUKCIJA NACRT SKLOPA SK/7				Faza projekta: / Desing phase: IZVEDBENI PROJEKT	
Rev.br.:		Broj projekta: / Project no: I-06-747-IP-G1,0		Broj crteža: / Drawing no.: I-06-747-IP-G1,0-22- SK/7 SK		Vrsta projekta: / Project type: GRA?EVINSKI PROJEKT	
Ovaj crtež ne smije biti proslijeđen, kopiran ili upotrebljen na bilo koji drugi nacin, bez prethodnog odobrenja od strane INVESTITORA i tvrtke d.o.o.						Projektna knjiga: / Project book: Gradevinski projekt celicnih konstrukcija	

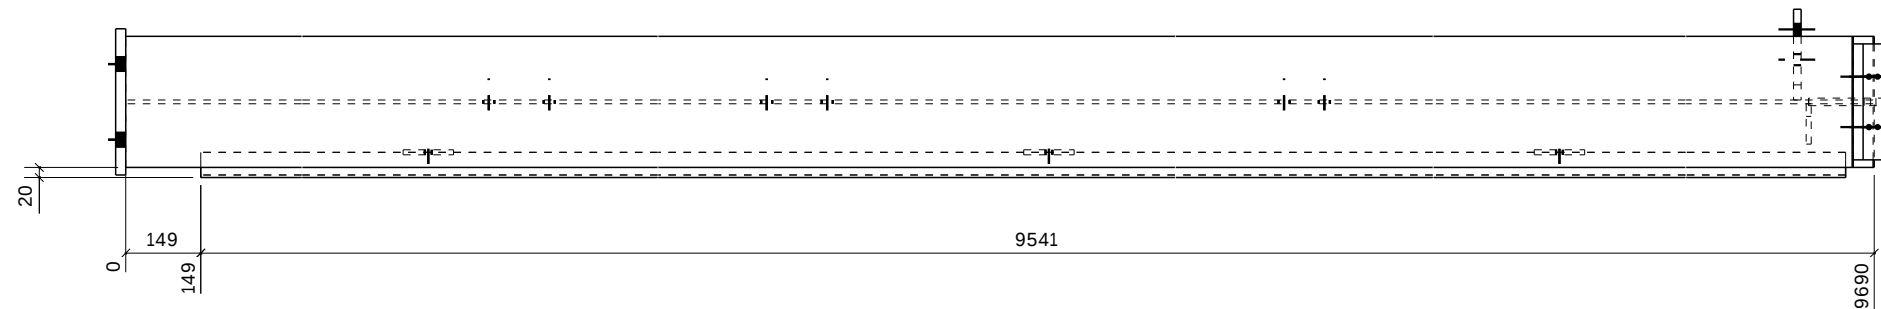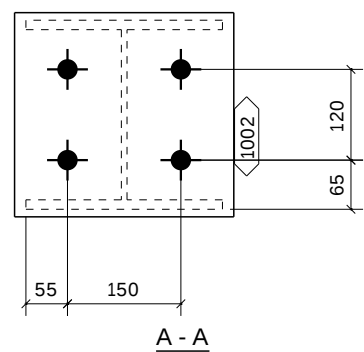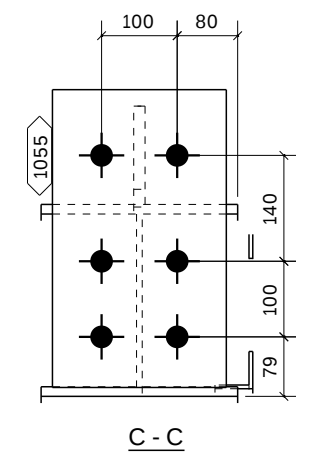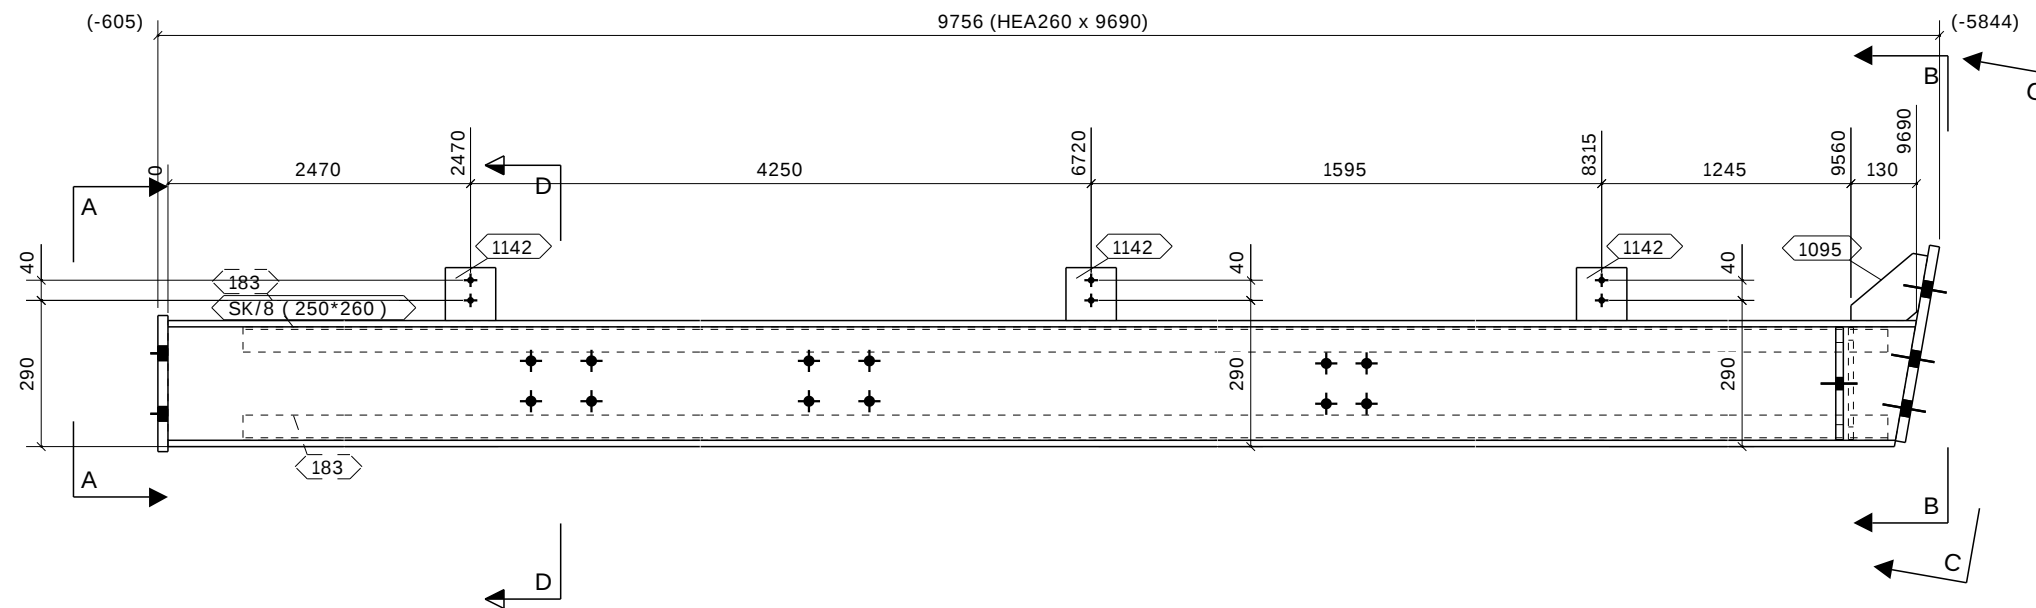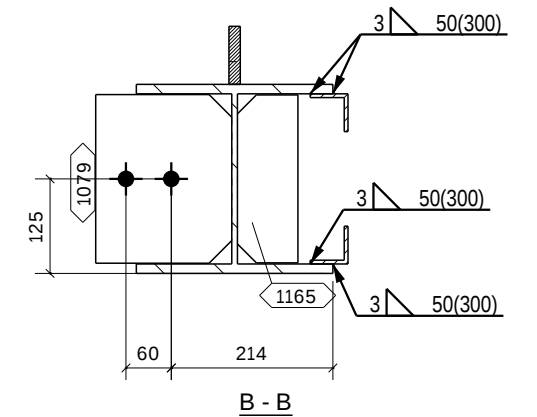

	Projektant: Designer:				Investitor: / Investor: Hrvatska Elektroprivreda d.d. Ulica grada Vukovara 37, 10000 Zagreb Gra?evina: / Building: KOGENERACIJSKA ELEKTRANA NA BIOMASU BE-TO OSUJEK 3 MWe/10 MWt	
	Izradio: Drawn by:					
	Kontrolirao: Checked by:					
	Format:	Mjerilo: 1:10 1:15	Datum: 29.12.2015			
Zajednica oznaka projekta: Main project no.: 0383 — 2IP		Naziv crteža: Drawing name: CELICNA KONSTRUKCIJA NACRT SKLOPA SK/8			Faza projekta: / Desing phase: IZVEDBENI PROJEKT	Vrsta projekta: / Project type: GRA?EVINSKI PROJEKT
Rev.br.:	Broj projekta: / Project no: I-06-747-IP-G1,0		Broj crteža: / Drawing no.: I-06-747-IP-G1,0-22- SK/8 SK		Projektna knjiga: / Project book: Gradevinski projekt celicnih konstrukcija	
Ovaj crtež ne smije biti proslijeđen, kopiran ili upotrebljen na bilo koji drugi nacin, bez prethodnog odobrenja od strane INVESTITORA i tvrtke d.o.o.						

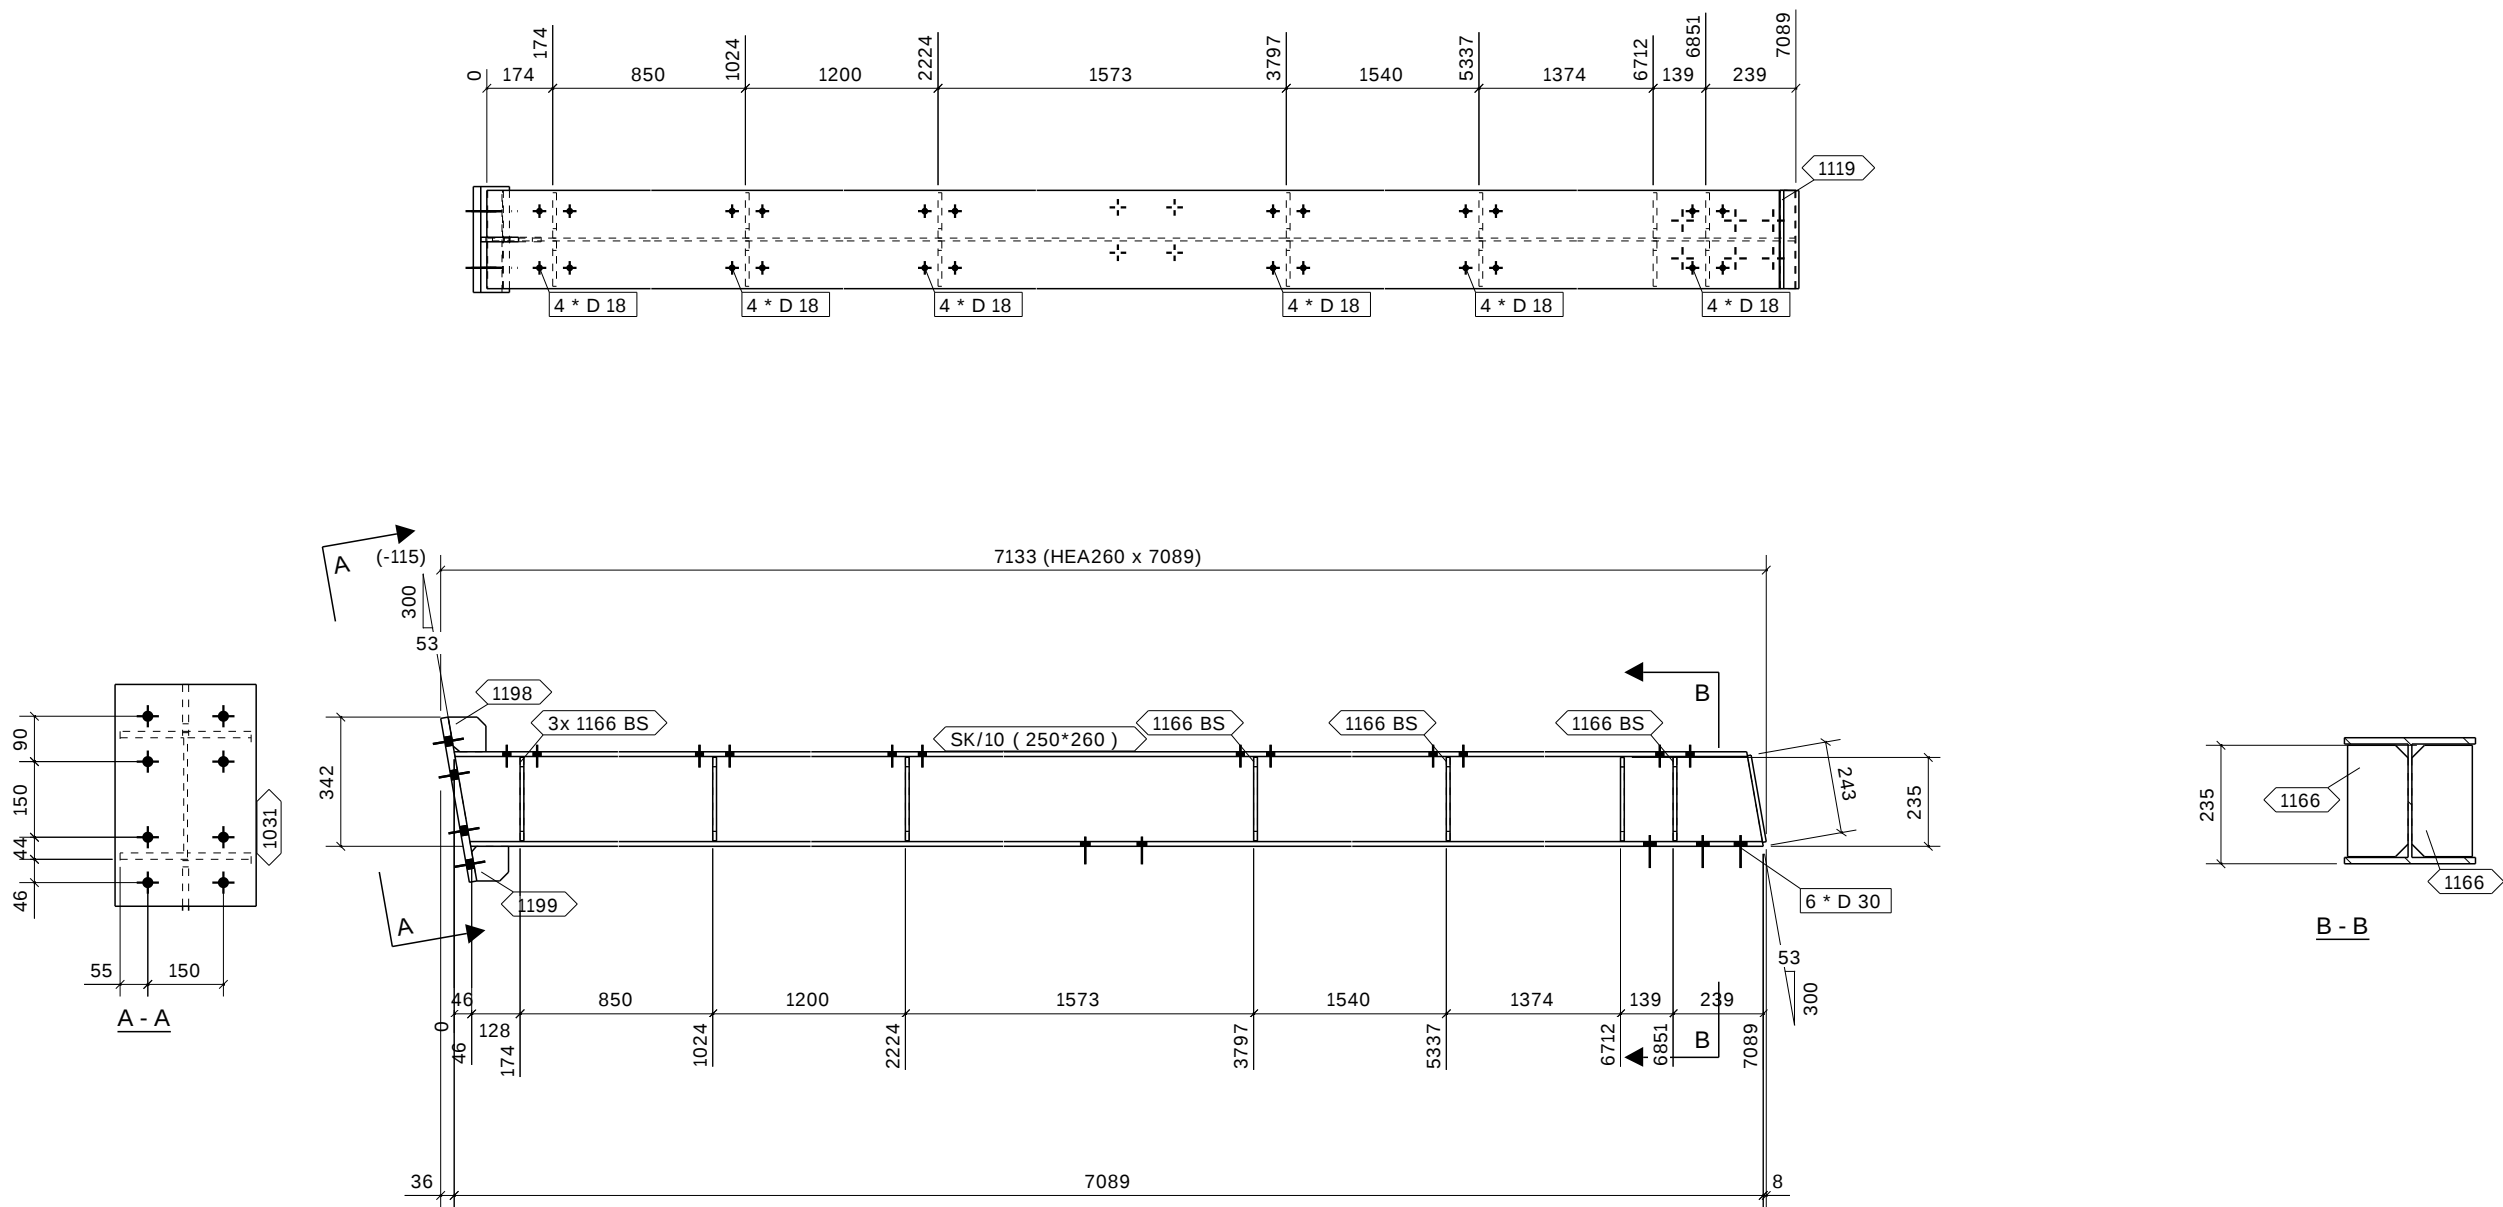


				KOM	U SKLOPU	
				1	SLOBODNA	
ZAVARE IZVODITI U DEBLJINI 0.7 DEBLJINE TANJEG ELEMENTA						
NAPOMENE: AKO NIJE MOGUĆE IZVESTI OBOSTRANI KUTNI ZAVAR POTREBNO JE IZVESTI SUEEONI ZAVAR						
LISTA MATERIJALA ZA SKLOP			SK/10		1 komada	
OZNAKA	PROFIL	Materijal	kom	duljina	povrsina	tezina
SK/10	HEA260	S355J2G3	1	7089	10.5	483.2
1031	PL20*280	S355J2G3	1	440	0.3	19.3
1119	PL10*232	S355J2G3	1	260	0.1	4.7
1166	PL10*120	S355J2G3	14	221	0.1	2.0
1198	PL12*92	S355J2G3	1	100	0.0	0.8
1199	PL12*92	S355J2G3	1	97	0.0	0.8
Ukupno:					11.8	537.2

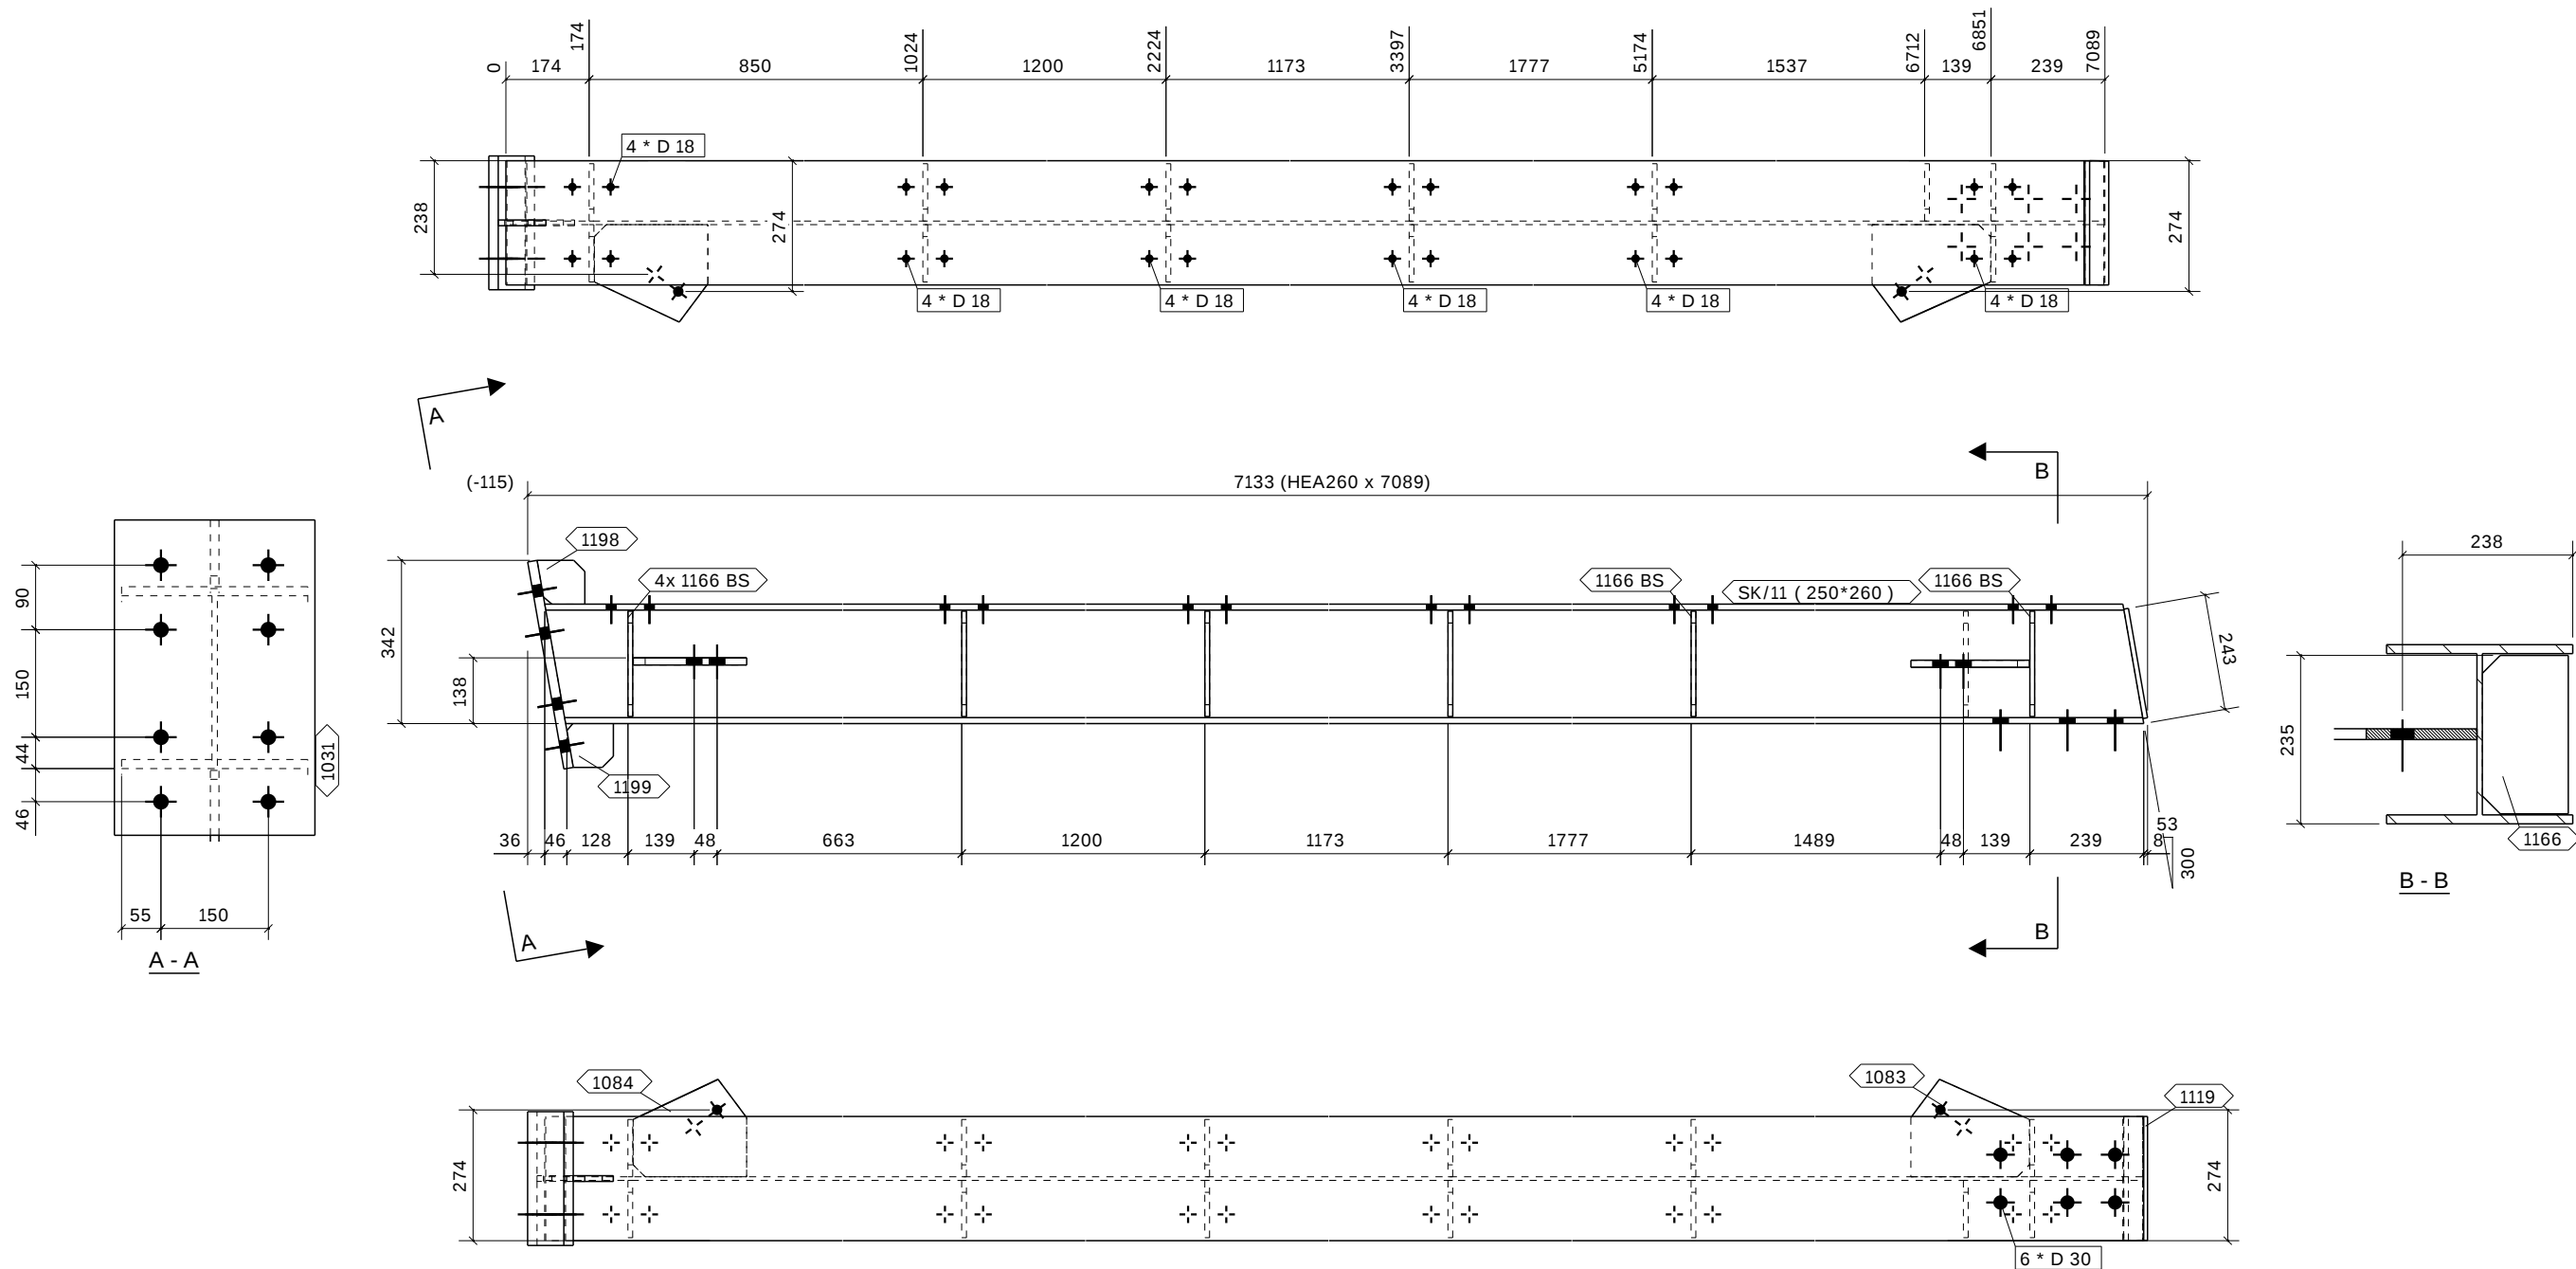

KOM	U SKLOPU
1	SLOBODNA


NAPOMENE: ZAVARE IZVODITI U DEBLJINI 0.7 DEBLJINE TANJEG ELEMENTA AKO NIJE MOGUĆE IZVESTI OBOSTRANI KUTNI ZAVAR POTREBNO JE IZVESTI SUEEONI ZAVAR						
LISTA MATERIJALA ZA SKLOP						
OZNAKA	PROFIL	Materijal	kom	duljina	povrsina	tezina
SK/11	HEA260	S355J2G3	1	7089	10.5	483.2
1031	PL20*280	S355J2G3	1	440	0.3	19.3
1083	PL15*204	S355J2G3	1	248	0.1	4.7
1084	PL15*204	S355J2G3	1	238	0.1	4.5
1119	PL10*232	S355J2G3	1	260	0.1	4.7
1166	PL10*120	S355J2G3	13	221	0.1	2.0
1198	PL12*92	S355J2G3	1	100	0.0	0.8
1199	PL12*92	S355J2G3	1	97	0.0	0.8
Ukupno:				11.9	544.4	

Projektant: Designer:		Investitor: / Investor:	
Izradio: Drawn by:		Hrvatska Elektroprivreda d.d. Ulica grada Vukovara 37, 10000 Zagreb	
Kontrolirao: Checked by:		Gra?evina: / Building: KOGENERACIJSKA ELEKTRANA NA BIOMASU	
Format:		BE-TO OSIJEK 3 MWe/10 MWt	
Mjerilo: 1:10 1:15		Datum: 28.12.2015	
Zajednicka oznaka projekta: Main project no.: 0383 – 2IP		Naziv crteža: Drawing name: CELICNA KONSTRUKCIJA NACRT SKLOPA SK/11	
Rev.br.:		Broj projekta: / Project no.: I-06-747-IP-G1,0	
		Broj crteža: / Drawing no.: I-06-747-IP-G1,0-22- SK/11 SK	
Ovaj crtež ne smije biti prosljeđen, kopiran ili upotrebljen na bilo koji drugi način, bez prethodnog odobrenja od strane INVESTITORA i tvrtke d.o.o.		Faza projekta: / Desing phase: IZVEDBENI PROJEKT	
		Vrsta projekta: / Project type: GRA?EVINSKI PROJEKT	
		Projektna knjiga: / Project book: Građevinski projekt celicnih konstrukcija	

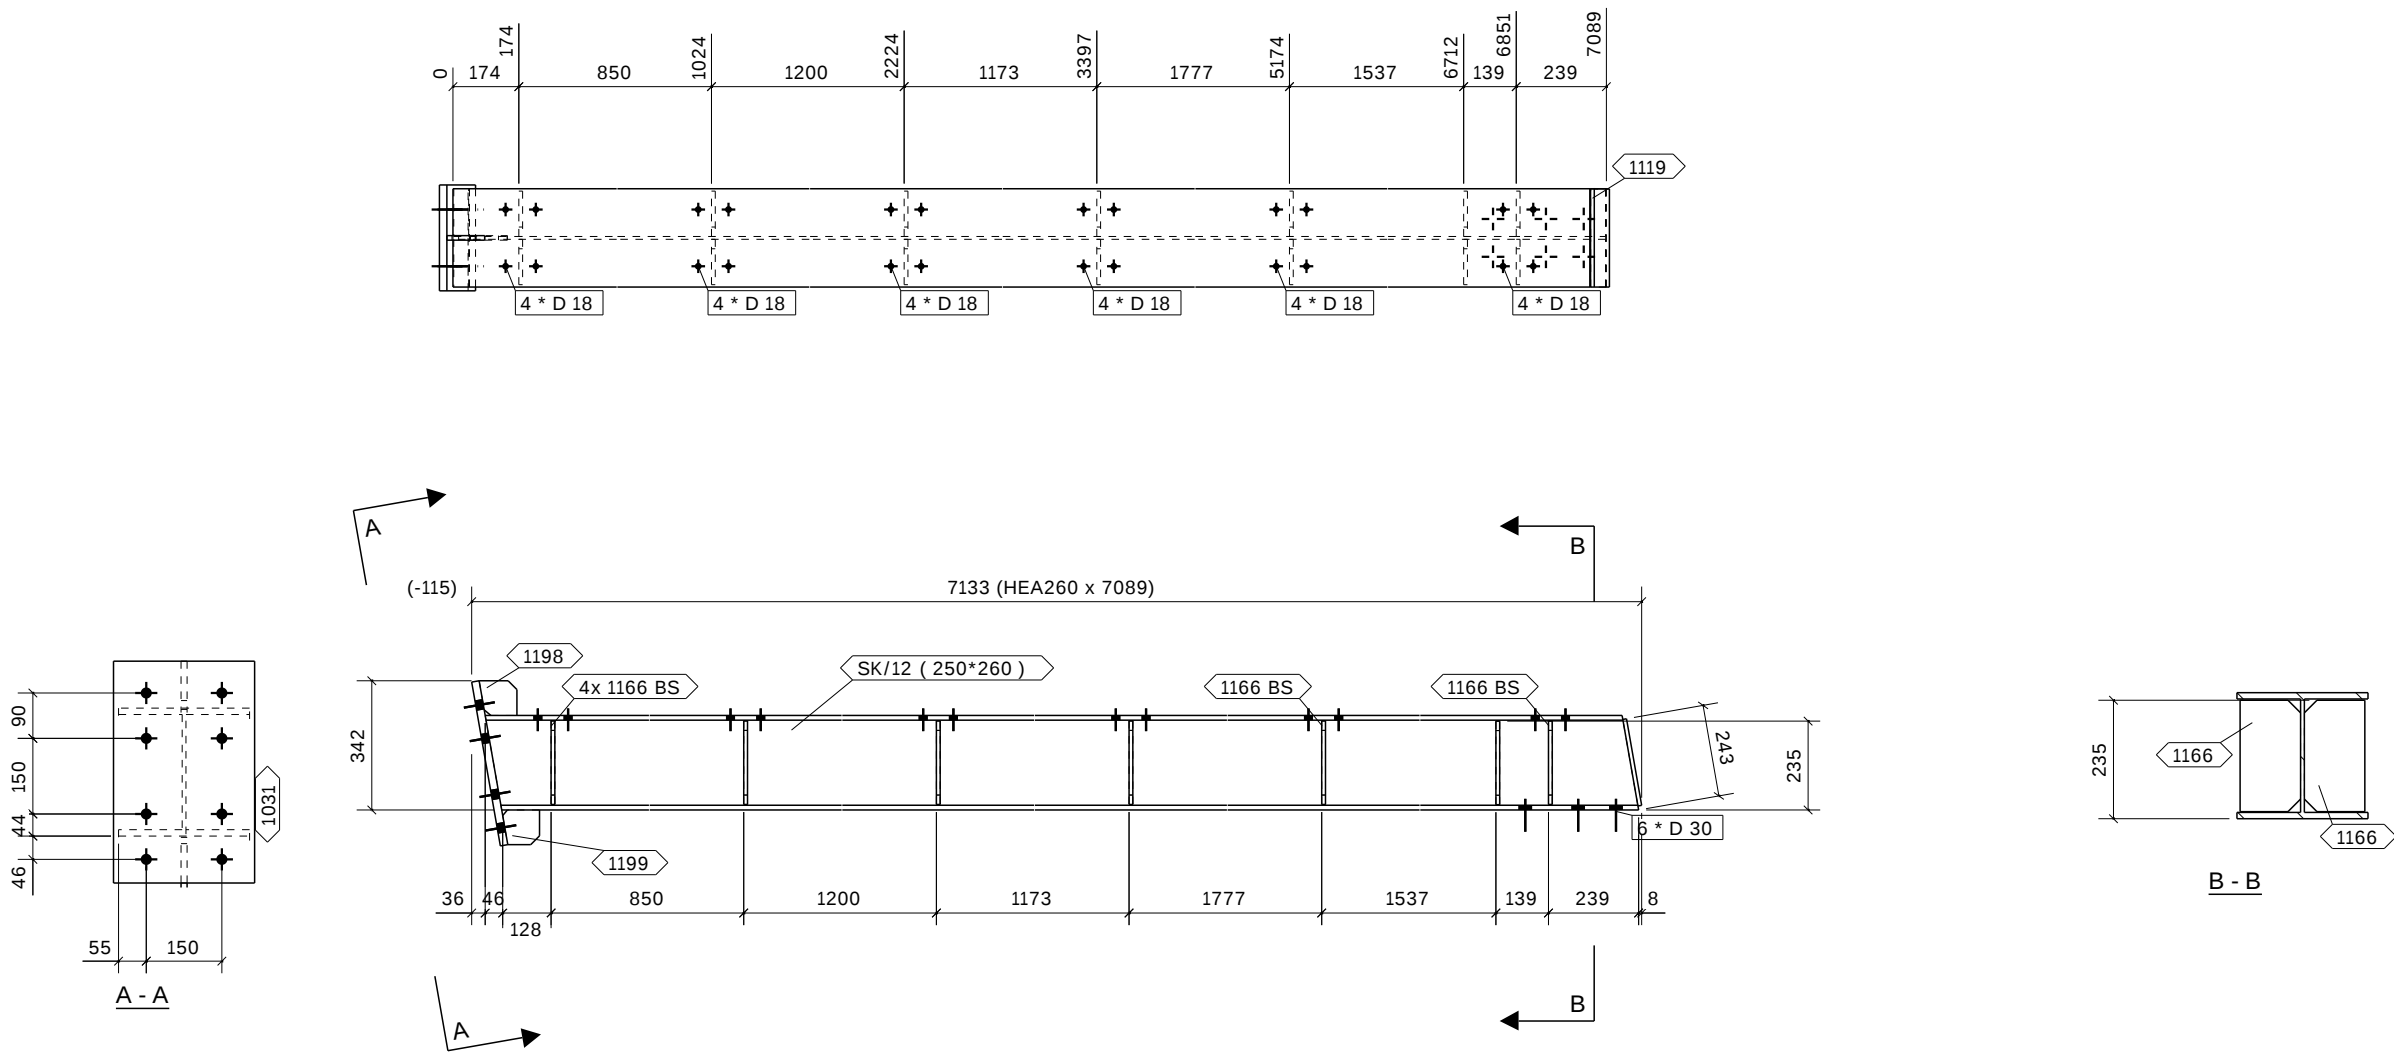


KOM						
U SKLOPU						
1						
SLOBODNA						
ZAVARE IZVODITI U DEBLJINI 0.7 DEBLJINE TANJEG ELEMENTA						
AKO NIJE MOGUĆE IZVESTI OBOSTRANI KUTNI ZAVAR POTREBNO JE						
IZVESTI SUEEONI ZAVAR						
LISTA MATERIJALA ZA SKLOP						
SK/12 1 komada						
OZNAKA	PROFIL	Materijal	kom	duljina	povrsina	tezina
SK/12	HEA260	S355J2G3	1	7089	10.5	483.2
1031	PL20*280	S355J2G3	1	440	0.3	19.3
1119	PL10*232	S355J2G3	1	260	0.1	4.7
1166	PL10*120	S355J2G3	14	221	0.1	2.0
1198	PL12*92	S355J2G3	1	100	0.0	0.8
1199	PL12*92	S355J2G3	1	97	0.0	0.8
Ukupno:				11.8	537.2	







Projektant: Designer:		Investitor: / Investor:	
Izradio: Drawn by:		Hrvatska Elektroprivreda d.d. Ulica grada Vukovara 37, 10000 Zagreb	
Kontrolirao: Checked by:		Gra?evina: / Building: KOGENERACIJSKA ELEKTRANA NA BIOMASU	
Format:		BE-TO OSIJEK 3 MWe/10 MWt	
Mjerilo: 1:15 1:20		Datum: 28.12.2015	
Zajednicka oznaka projekta: Main project no.: 0383 – 2IP		Naziv crteža: Drawing name: CELICNA KONSTRUKCIJA NACRT SKLOPA SK/12	
Rev.br.:		Broj projekta: / Project no.: I-06-747-IP-G1,0	
Broj crteža: / Drawing no.: I-06-747-IP-G1,0-22- SK/12 SK		Faza projekta: / Desing phase: IZVEDBENI PROJEKT	
Ovaj crtež ne smije biti proslijeđen, kopiran ili upotrebljen na bilo koji drugi način, bez prethodnog odobrenja od strane INVESTITORA i tvrtke d.o.o.		Vrsta projekta: / Project type: GRA?EVINSKI PROJEKT	
		Projektna knjiga: / Project book: Građevinski projekt celicnih konstrukcija	

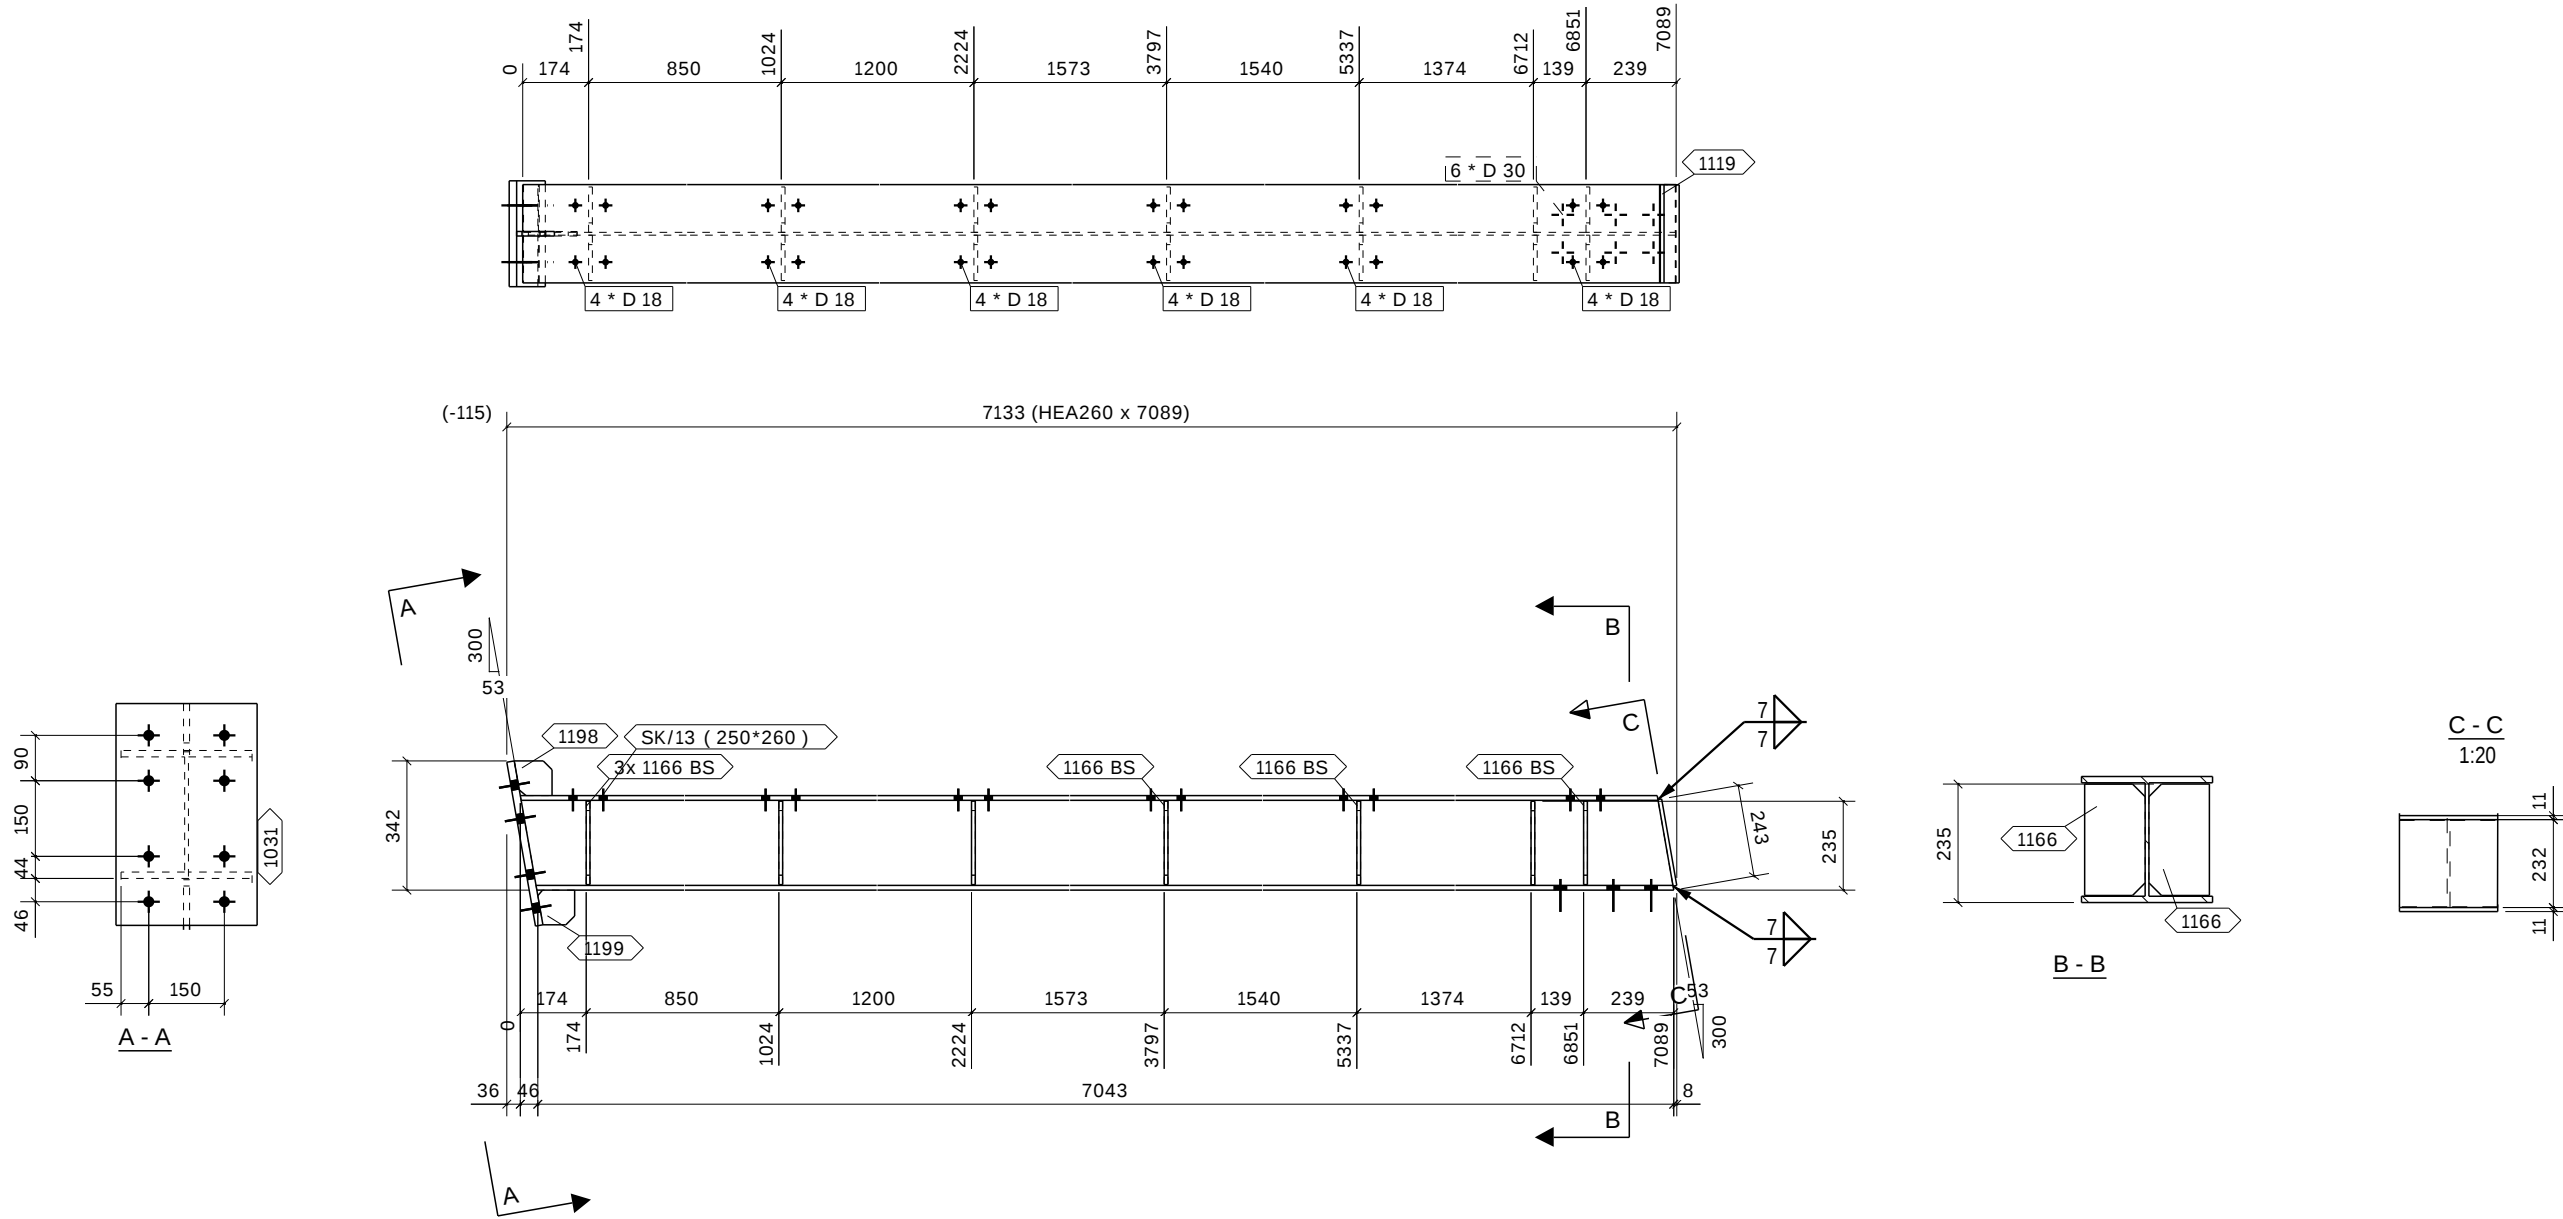

				KOM	U SKLOPU	
				1	SLOBODNA	
ZAVARE IZVODITI U DEBLJINI 0.7 DEBLJINE TANJEG ELEMENTA						
NAPOMENE: AKO NIJE MOGUCE IZVESTI OBOSTRANI KUTNI ZAVAR POTREBNO JE IZVESTI SUEEONI ZAVAR						
LISTA MATERIJALA ZA SKLOP			SK/13		1 komada	
OZNAKA	PROFIL	Materijal	kom	duljina	povrsina	tezina
SK/13	HEA260	S355J2G3	1	7089	10.5	483.2
1031	PL20*280	S355J2G3	1	440	0.3	19.3
1119	PL10*232	S355J2G3	1	260	0.1	4.7
1166	PL10*120	S355J2G3	14	221	0.1	2.0
1198	PL12*92	S355J2G3	1	100	0.0	0.8
1199	PL12*92	S355J2G3	1	97	0.0	0.8
Ukupno:					11.8	537.2
			Projektant: Designer:			Investitor: / Investor: Hrvatska Elektroprivreda d.d. Ulica grada Vukovara 37, 10000 Zagreb
			Izradio: Drawn by:			
			Kontrolirao: Checked by:			
			Format:		Mjerilo: 1:15 1:20 Datum: 28.12.2015	
Zajednicka oznaka projekta: Main project no.: 0383 – 2IP			Naziv crteža: Drawing name: CELICNA KONSTRUKCIJA NACRT SKLOPA SK/13			Faza projekta: / Desing phase: IZVEDBENI PROJEKT
Rev.br.:		Broj projekta: / Project no.: I-06-747-IP-G1,0		Broj crteža: / Drawing no.: I-06-747-IP-G1,0-22- SK/13 SK		Projektna knjiga: / Project book: Građevinski projekt celicnih konstrukcija
Ovaj crtež ne smije biti proslijeđen, kopiran ili upotrebljen na bilo koji drugi nacin, bez prethodnog odobrenja od strane INVESTITORA i tvrtke d.o.o.						





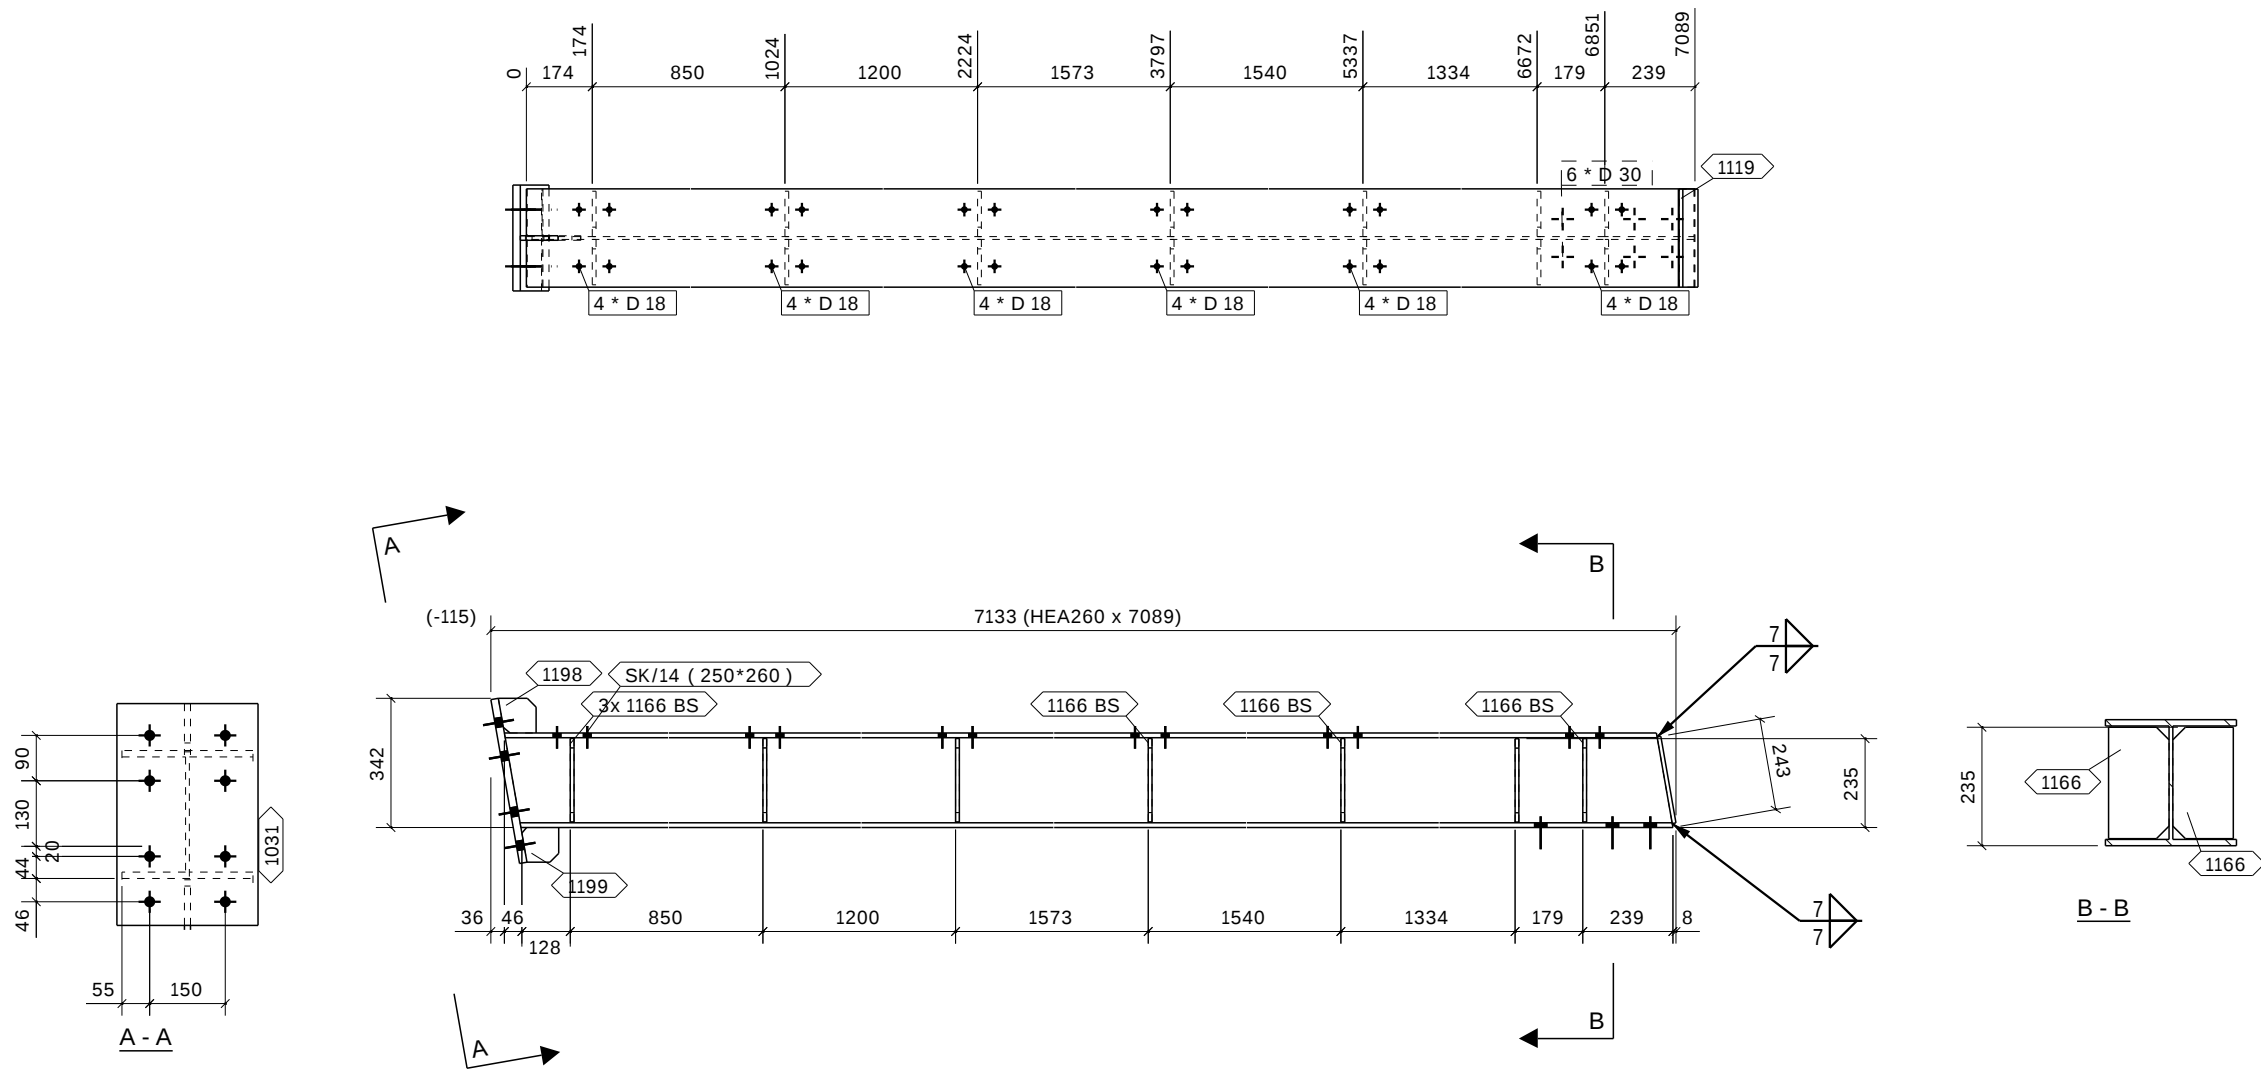


							KOM	U SKLOPU												
							1	SLOBODNA												
ZAVARE IZVODITI U DEBLJINI 0.7 DEBLJINE TANJEG ELEMENTA																				
NAPOMENE: AKO NIJE MOGUĆE IZVESTI OBOSTRANI KUTNI ZAVAR POTREBNO JE IZVESTI SUEEONI ZAVAR																				
LISTA MATERIJALA ZA SKLOP																				
							SK/14	1 komada												
OZNAKA	PROFIL	Materijal	kom	duljina	povrsina	tezina														
SK/14	HEA260	S355J2G3	1	7089	10.5	483.2														
1031	PL20*280	S355J2G3	1	440	0.3	19.3														
1119	PL10*232	S355J2G3	1	260	0.1	4.7														
1166	PL10*120	S355J2G3	14	221	0.1	2.0														
1198	PL12*92	S355J2G3	1	100	0.0	0.8														
1199	PL12*92	S355J2G3	1	97	0.0	0.8														
Ukupno:					11.8	537.2														
Ovaj crtež ne smije biti prosljeđen, kopiran ili upotrebljen na bilo koji drugi način, bez prethodnog odobrenja od strane INVESTITORA i tvrtke d.o.o.									Projektant: Designer:						Investitor: / Investor: Hrvatska Elektroprivreda d.d. Ulica grada Vukovara 37, 10000 Zagreb					
									Izradio: Drawn by:											
									Kontrolirao: Checked by:											
									Format:		Mjerilo: 1:15 1:20		Datum: 28.12.2015							
									Zajednicka oznaka projekta: Main project no.: 0383 – 2IP				Naziv crteža: Drawing name: CELICNA KONSTRUKCIJA NACRT SKLOPA SK/14				Faza projekta: / Desing phase: IZVEDBENI PROJEKT		Vrsta projekta: / Project type: GRA?EVINSKI PROJEKT	
									Rev.br.:		Broj projekta: / Project no: I-06-747-IP-G1,0			Broj crteža: / Drawing no.: I-06-747-IP-G1,0-22- SK/14 SK			Projektna knjiga: / Project book: Građevinski projekt celicnih konstrukcija			

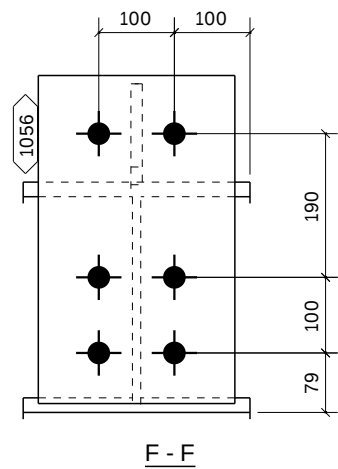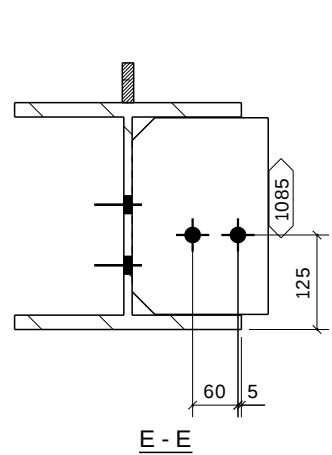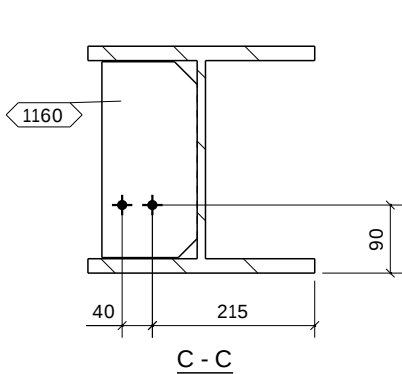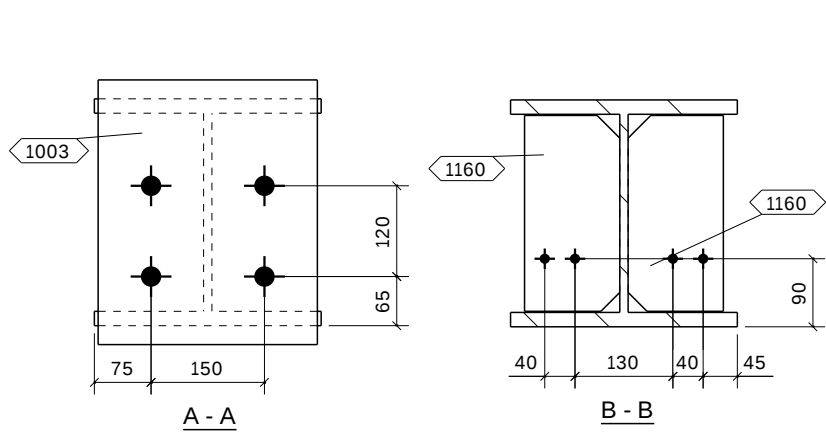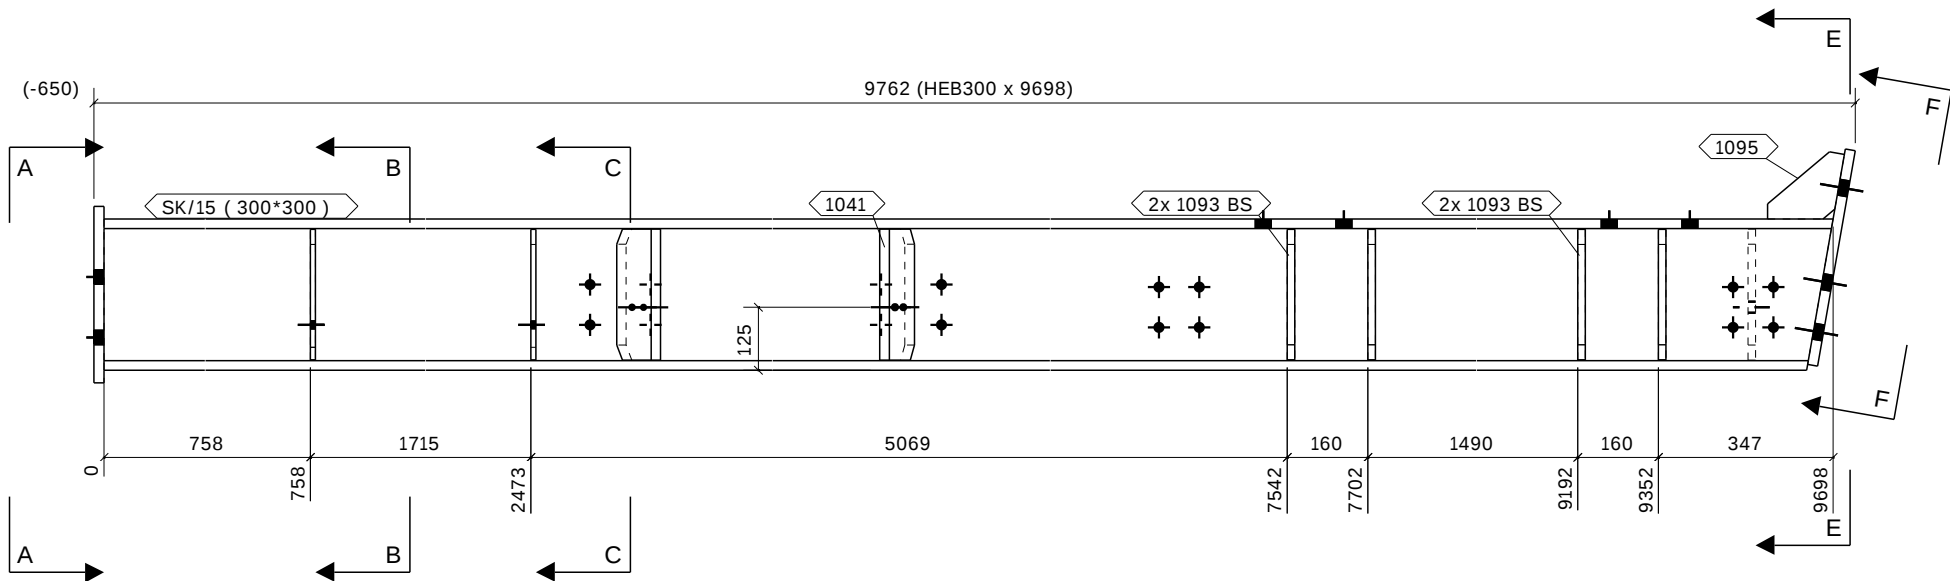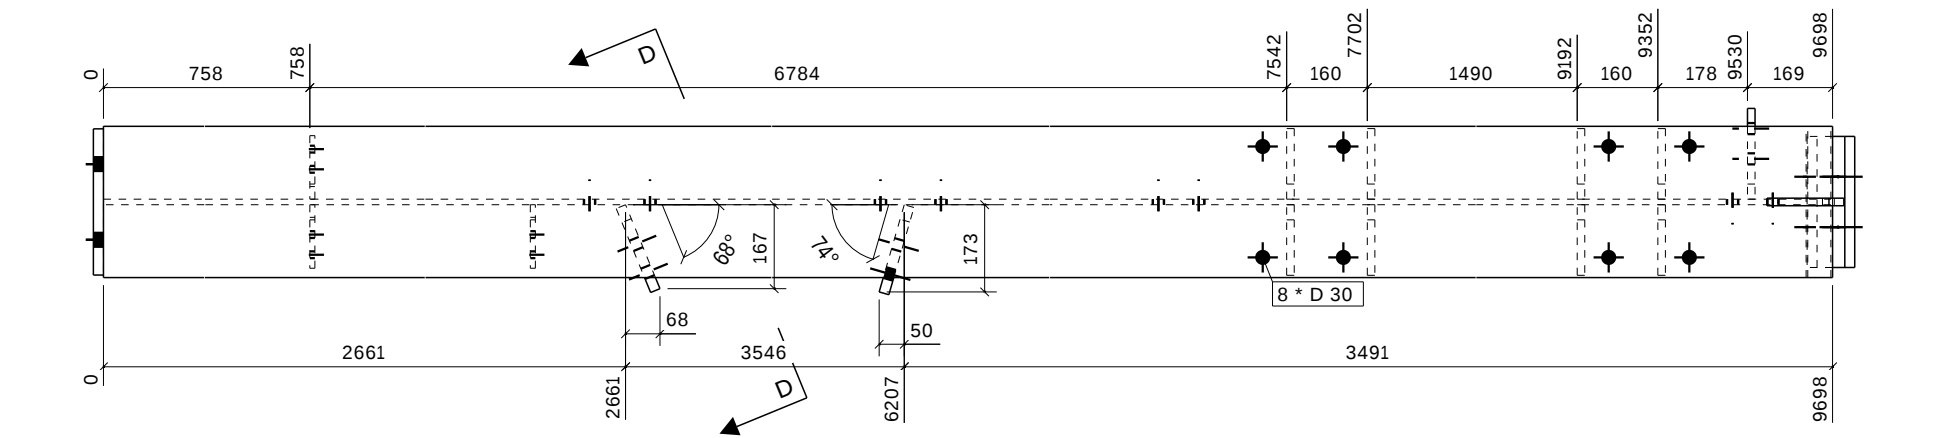









ZAVARE IZVODITI U DEBLJINI 0.7 DEBLJINE TANJEG ELEMENTA						
NAPOMENE: AKO NIJE MOGUĆE IZVESTI OBOSTRANI KUTNI ZAVAR POTREBNO JE IZVESTI SUEEONI ZAVAR						
LISTA MATERIJALA ZA SKLOP						
SK/15 1 komada						
OZNAKA	PROFIL	Materijal	kom	duljina	povrsina	tezina
SK/15	HEB300	S355J2G3	1	9698	16.8	1135.1
1003	PL20*290	S355J2G3	1	350	0.2	15.9
1041	PL20*180	S355J2G3	2	260	0.1	7.2
1056	PL20*260	S355J2G3	1	434	0.3	17.7
1085	PL15*180	S355J2G3	1	260	0.1	5.4
1093	PL15*140	S355J2G3	8	259	0.1	4.2
1095	PL15*133	S355J2G3	1	152	0.0	1.4
1160	PL10*126	S355J2G3	3	259	0.1	2.5
Ukupno:				18.5	1230.9	

Projektant: Designer: Izradio: Drawn by: Kontrolirao: Checked by: Format:				Investitor: / Investor: Hrvatska Elektroprivreda d.d. Ulica grada Vukovara 37, 10000 Zagreb Gra?evina: / Building: KOGENERACIJSKA ELEKTRANA NA BIOMASU BE-TO OSIJEK 3 MWe/10 MWt			
Mjerilo: 1:10 1:15 Datum: 28.12.2015				Faza projekta: / Desing phase: IZVEDBENI PROJEKT Vrsta projekta: / Project type: GRA?EVINSKI PROJEKT			
Zajednicka oznaka projekta: Main project no.: 0383 – 2IP				Naziv crteža: Drawing name: CELICNA KONSTRUKCIJA NACRT SKLOPA SK/15			
Rev.br.: Broj projekta: / Project no.: I-06-747-IP-G1,0				Broj crteža: / Drawing no.: I-06-747-IP-G1,0-22- SK/15 SK			
Ovaj crtež ne smije biti proslijeđen, kopiran ili upotrebljen na bilo koji drugi način, bez prethodnog odobrenja od strane INVESTITORA i tvrtke d.o.o.				Projektna knjiga: / Project book: Građevinski projekt celicnih konstrukcija			

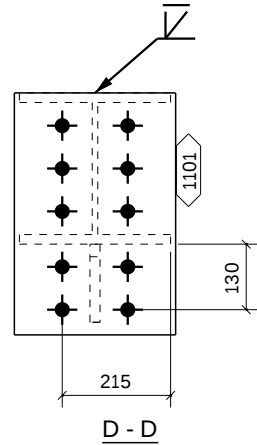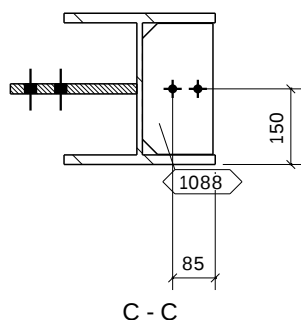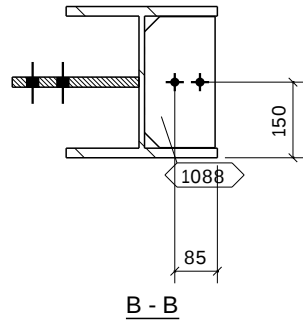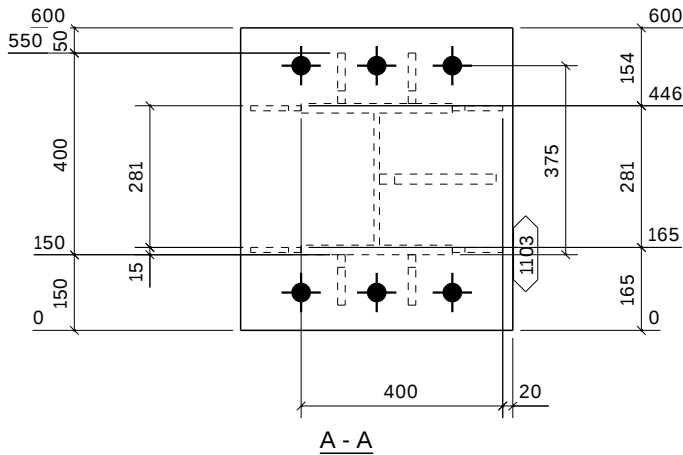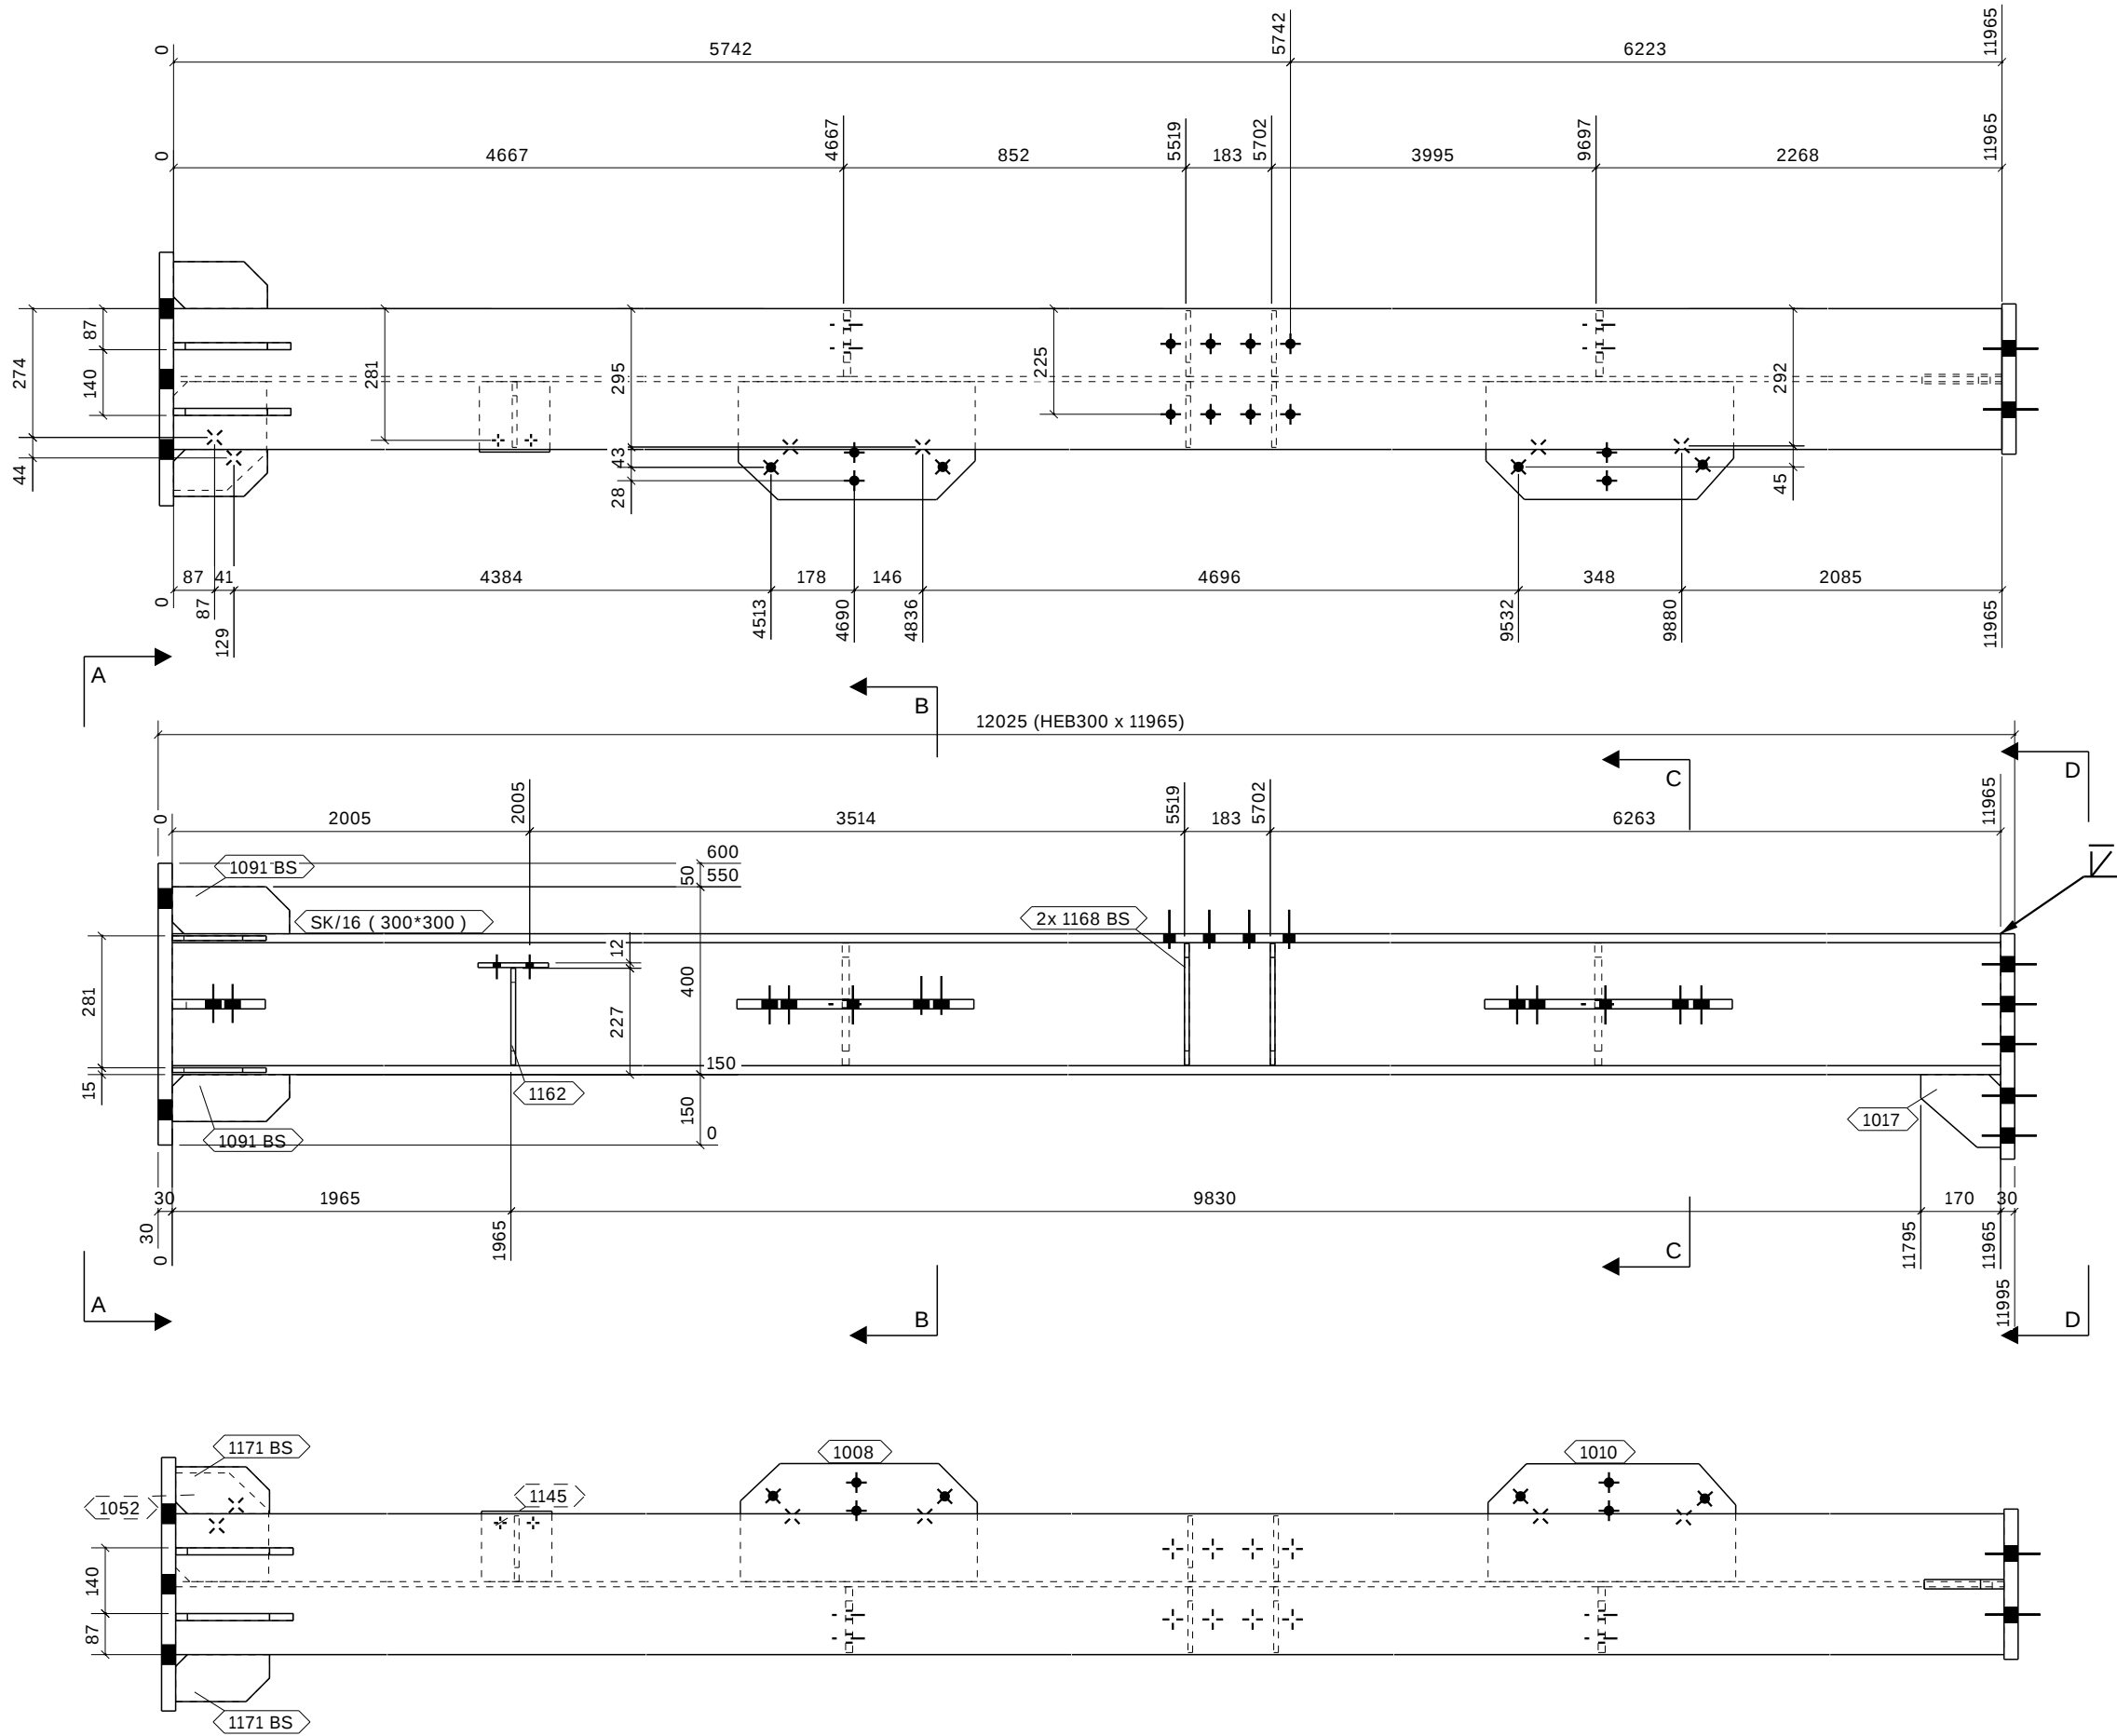

ZAVARE IZVODITI U DEBLJINI 0.7 DEBLJINE TANJEG ELEMENTA AKO NIJE MOGUĆE IZVESTI OBOSTRANI KUTNI ZAVAR POTREBNO JE IZVESTI SUEEONI ZAVAR						
NAPOMENE:						
LISTA MATERIJALA ZA SKLOP						
			SK/16 1 komada			
OZNAKA	PROFIL	Materijal	kom	duljina	povrsina	tezina
SK/16	HEB300	S355J2G3	1	11965	20.7	1400.4
1008	PL20*251	S355J2G3	1	505	0.3	18.9
1010	PL20*251	S355J2G3	1	528	0.3	19.7
1017	PL20*155	S355J2G3	1	170	0.1	3.1
1052	PL20*198	S355J2G3	1	231	0.1	6.6
1088	PL15*140	S355J2G3	2	260	0.1	4.2
1091	PL15*100	S355J2G3	4	250	0.1	2.8
1101	PL30*320	S355J2G3	1	480	0.4	36.2
1103	PL30*540	S355J2G3	1	600	0.7	76.3
1145	PL10*150	S355J2G3	1	150	0.1	1.8
1162	PL10*140	S355J2G3	1	206	0.1	2.2
1168	PL10*140	S355J2G3	4	259	0.1	2.8
1171	PL10*100	S355J2G3	4	200	0.0	1.4
Ukupno:					23.5	1601.4

Projektant: Designer:		Investitor: / Investor:	
Izradio: Drawn by:		Hrvatska Elektroprivreda d.d.	
Kontrolirao: Checked by:		Ulica grada Vukovara 37, 10000 Zagreb	
Format:		Građevina: / Building:	
Mjerilo: 1:15		KOGENERACIJSKA ELEKTRANA NA BIOMASU	
Datum: 28.12.2015		BE-TO OSIJEK 3 MWe/10 MWt	
Zajednička oznaka projekta: Main project no.:		Naziv crteža: Drawing name:	
0383 – 2IP		CELICNA KONSTRUKCIJA NACRT SKLOPA SK/16	
Rev.br.:		Faza projekta: / Desing phase:	
Broj projekta: / Project no:		IZVEDBENI PROJEKT	
I-06-747-IP-G1,0		Vrsta projekta: / Project type:	
I-06-747-IP-G1,0-22- SK/16 SK		GRAĐEVINSKI PROJEKT	
Ovaj crtež ne smije biti prosljeđen, kopiran ili upotrebljen na bilo koji drugi način, bez prethodnog odobrenja od strane INVESTITORA i tvrtke d.o.o.		Projektna knjiga: / Project book:	
		Građevinski projekt celicnih konstrukcija	

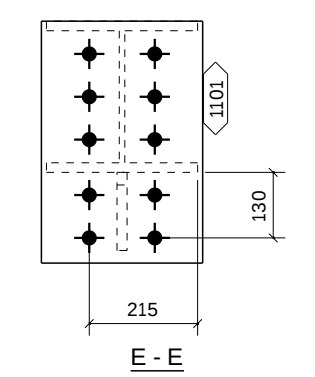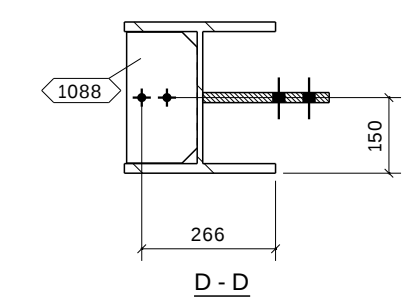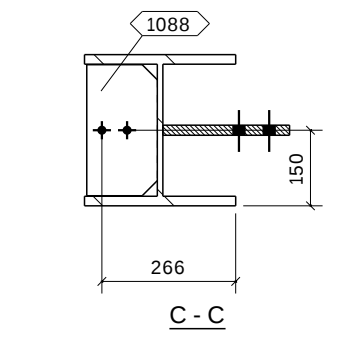
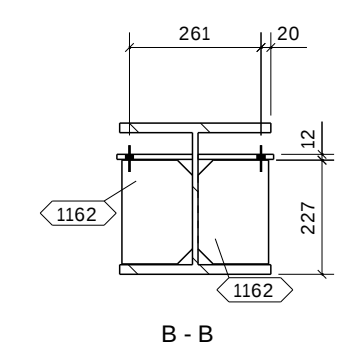
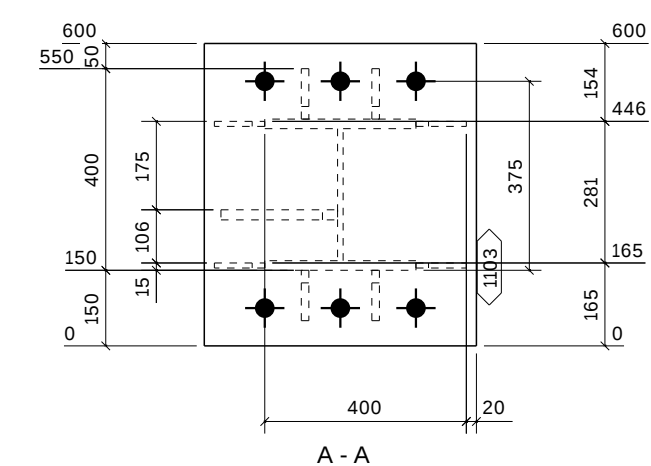
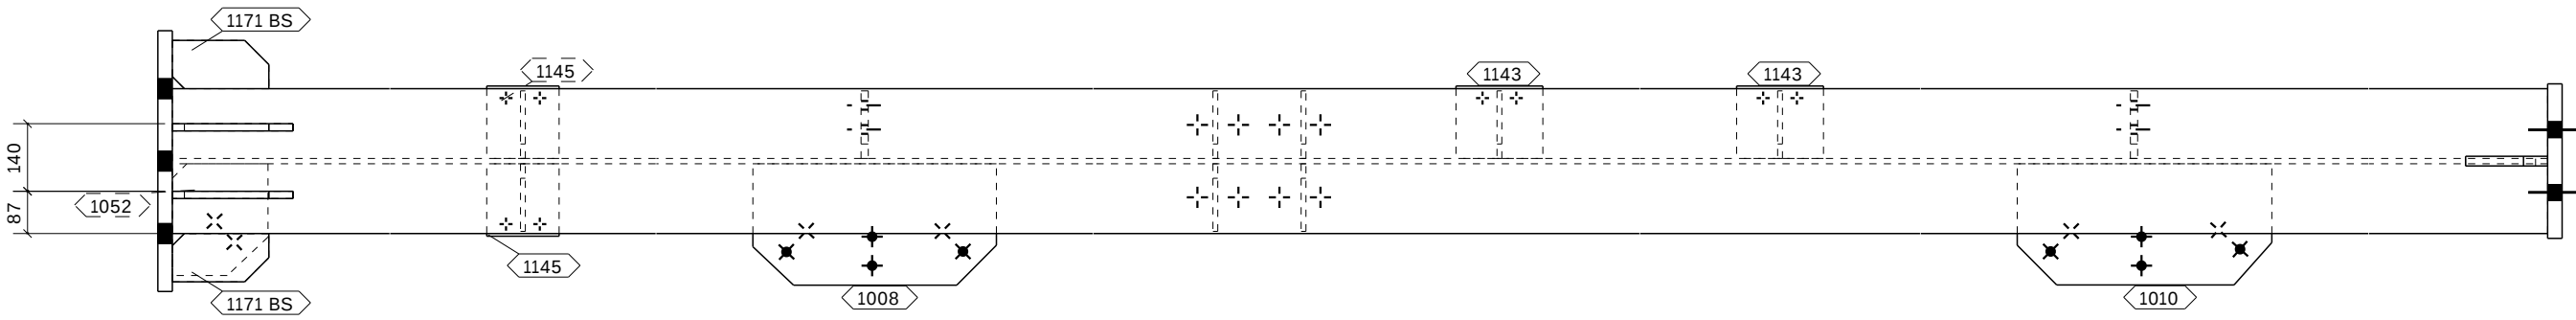
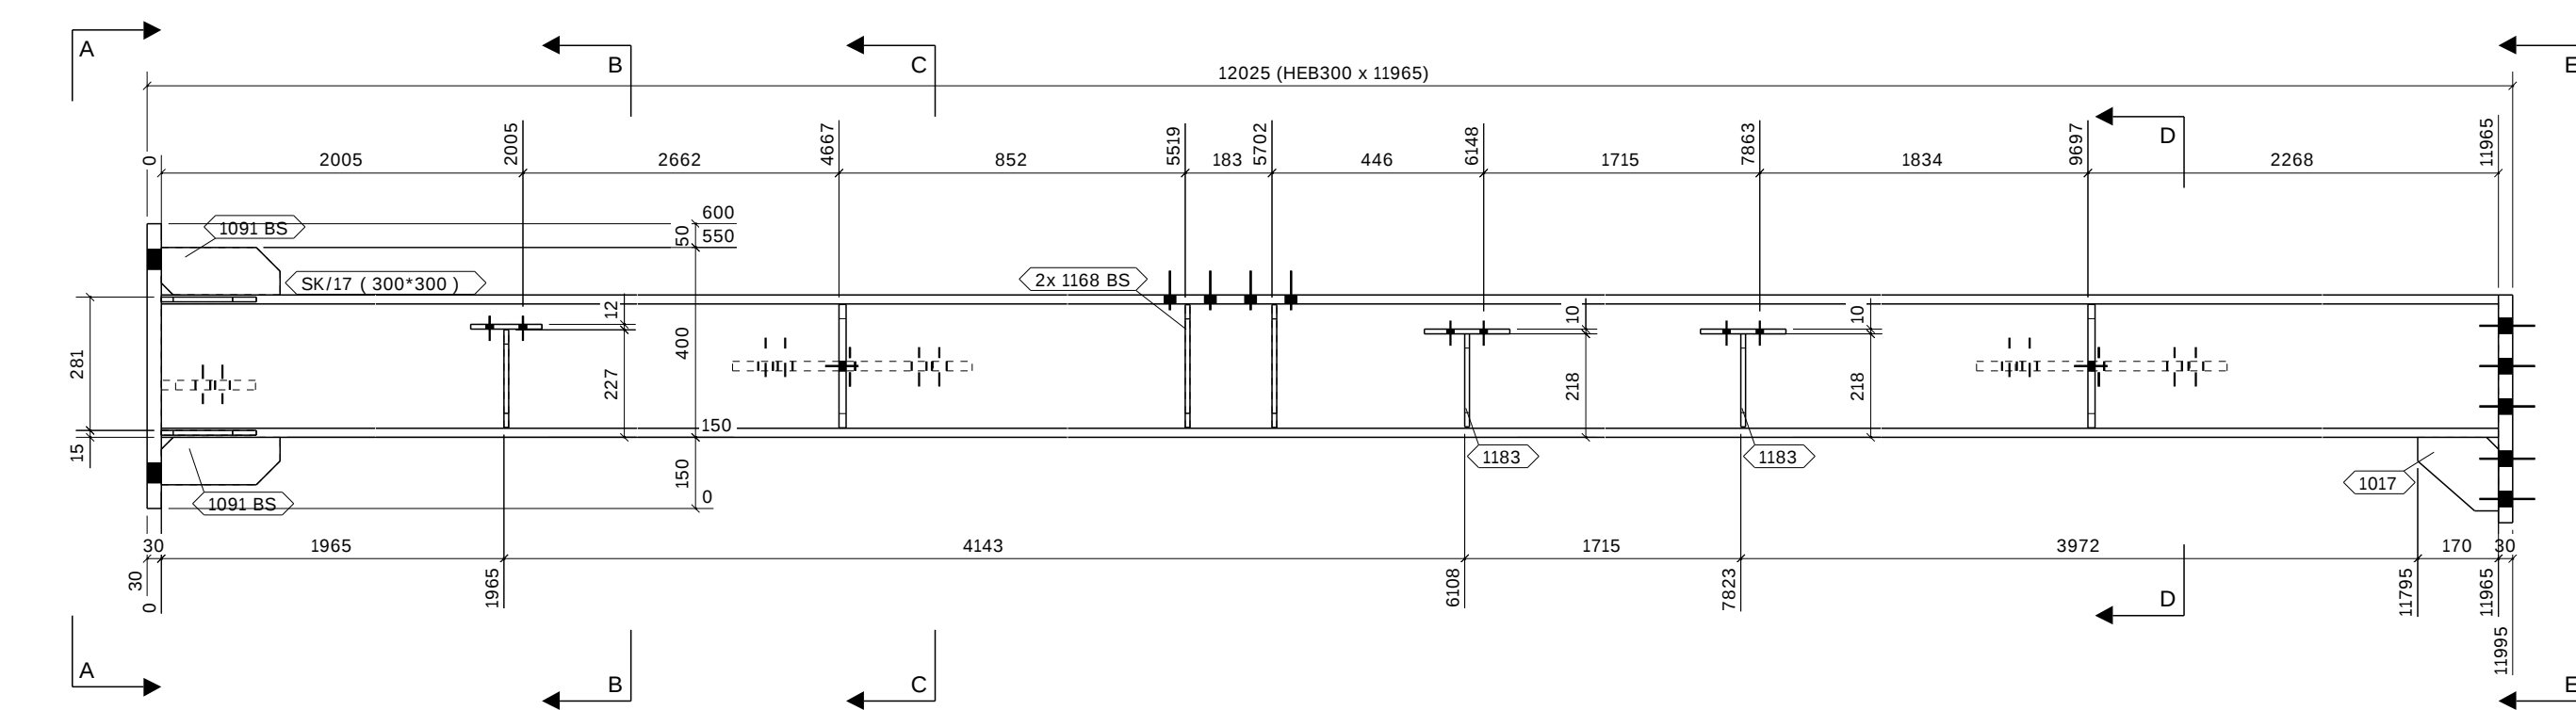
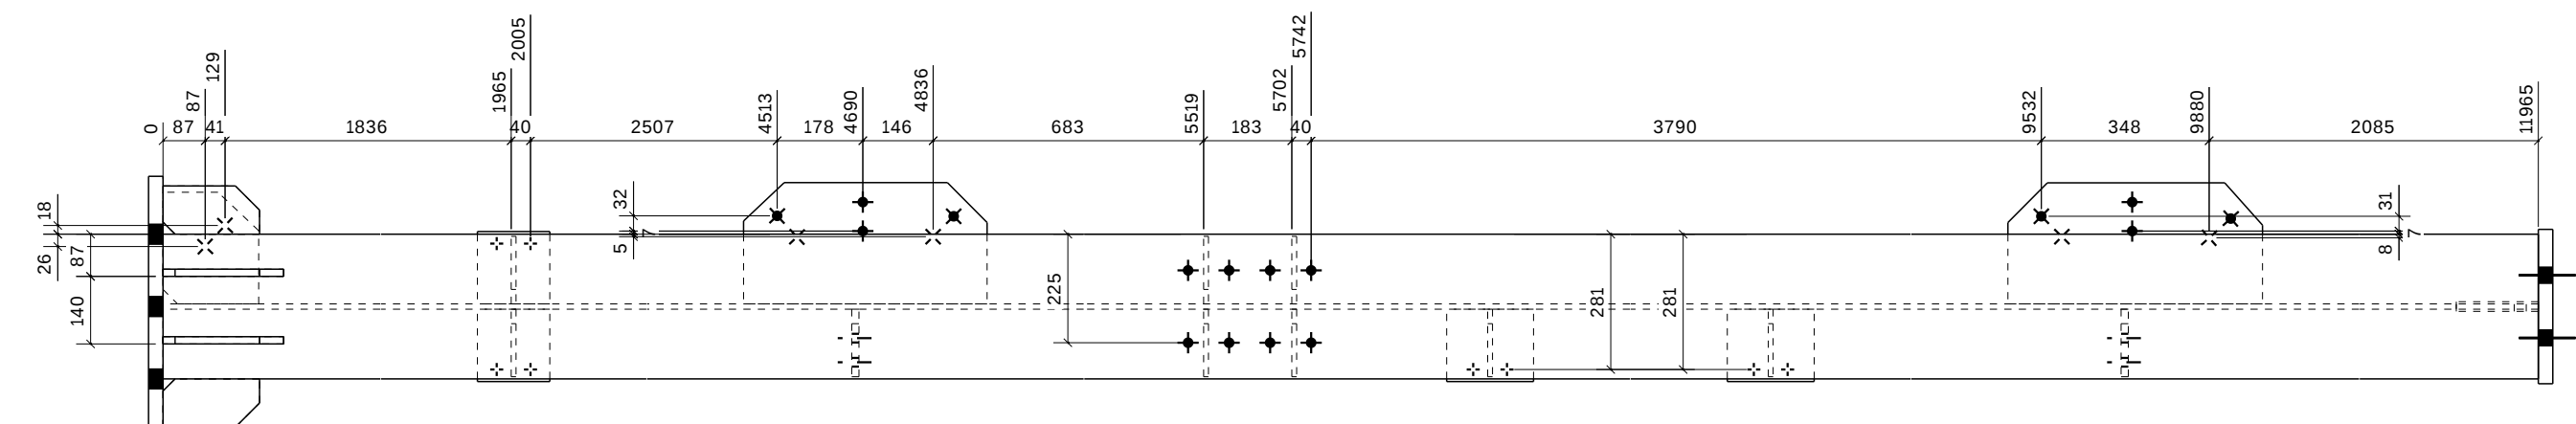


KOM	U SKLOPU
1	SLOBODNA

NAPOMENE: ZAVARE IZVODITI U DEBLJINI 0.7 DEBLJINE TANJEG ELEMENTA
AKO NIJE MOGUĆE IZVESTI OBOSTRANI KUTNI ZAVAR POTREBNO JE IZVESTI SUEEONI ZAVAR

LISTA MATERIJALA ZA SKLOP			SK/17		1 komada	
OZNAKA	PROFIL	Materijal	kom	duljina	povrsina	tezina
SK/17	HEB300	S355J2G3	1	11965	20.7	1400.4
1008	PL20*251	S355J2G3	1	505	0.3	18.9
1010	PL20*251	S355J2G3	1	528	0.3	19.7
1017	PL20*155	S355J2G3	1	170	0.1	3.1
1052	PL20*198	S355J2G3	1	231	0.1	6.6
1088	PL15*140	S355J2G3	2	260	0.1	4.2
1091	PL15*100	S355J2G3	4	250	0.1	2.8
1101	PL30*320	S355J2G3	1	480	0.4	36.2
1103	PL30*540	S355J2G3	1	600	0.7	76.3
1143	PL10*150	S355J2G3	2	180	0.1	2.1
1145	PL10*150	S355J2G3	2	150	0.1	1.8
1162	PL10*140	S355J2G3	2	206	0.1	2.2
1168	PL10*140	S355J2G3	4	259	0.1	2.8
1171	PL10*100	S355J2G3	4	200	0.0	1.4
1183	PL10*140	S355J2G3	2	196	0.1	2.1
Ukupno:			23.8		1613.8	



		Projektant: Designer:					Investitor: / Investor: Hrvatska Elektroprivreda d.d. Ulica grada Vukovara 37, 10000 Zagreb	
		Izradio: Drawn by:					Građevina: / Building: KOGENERACIJSKA ELEKTRANA NA BIOMASU	
		Kontrolirao: Checked by:					BE-TO OSIJEK 3 MWe/10 MWt	
		Format:		Mjerilo: 1:15	Datum: 29.12.2015			
Zajednička oznaka projekta: Main project no.: 0383 – ZIP		Naziv crteža: Drawing name: CELICNA KONSTRUKCIJA NACRT SKLOPA SK/17				Faza projekta: / Desing phase: IZVEDBENI PROJEKT		Vrsta projekta: / Project type: GRAĐEVINSKI PROJEKT
Rev.br.:	Broj projekta: / Project no: I-06-747-IP-G1,0		Broj crteža: / Drawing no.: I-06-747-IP-G1,0-22-		SK/17 SK		Projektna knjiga: / Project book: Građevinski projekt celicnih konstrukcija	
Ovaj crtež ne smije biti proslijeđen, kopiran ili upotrebljen na bilo koji drugi način, bez prethodnog odobrenja od strane INVESTITORA i tvrtke d.o.o.								

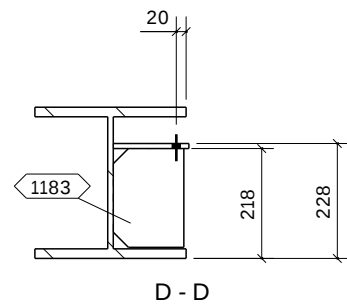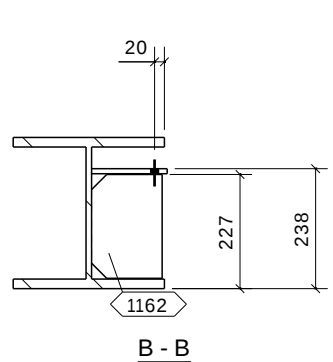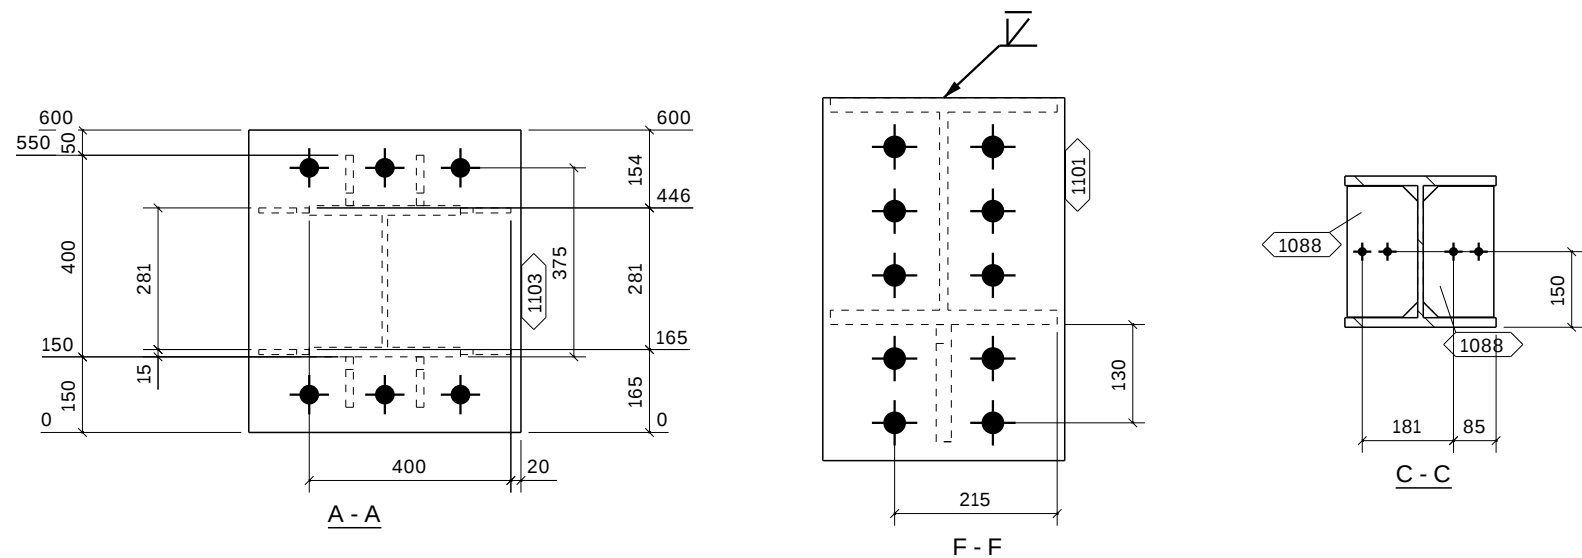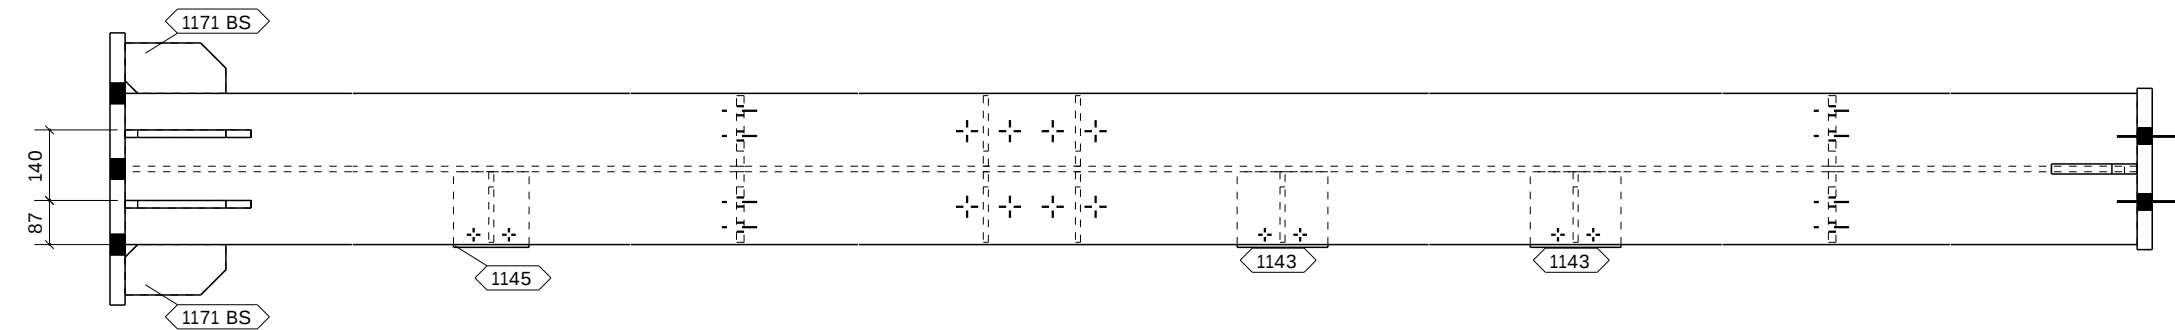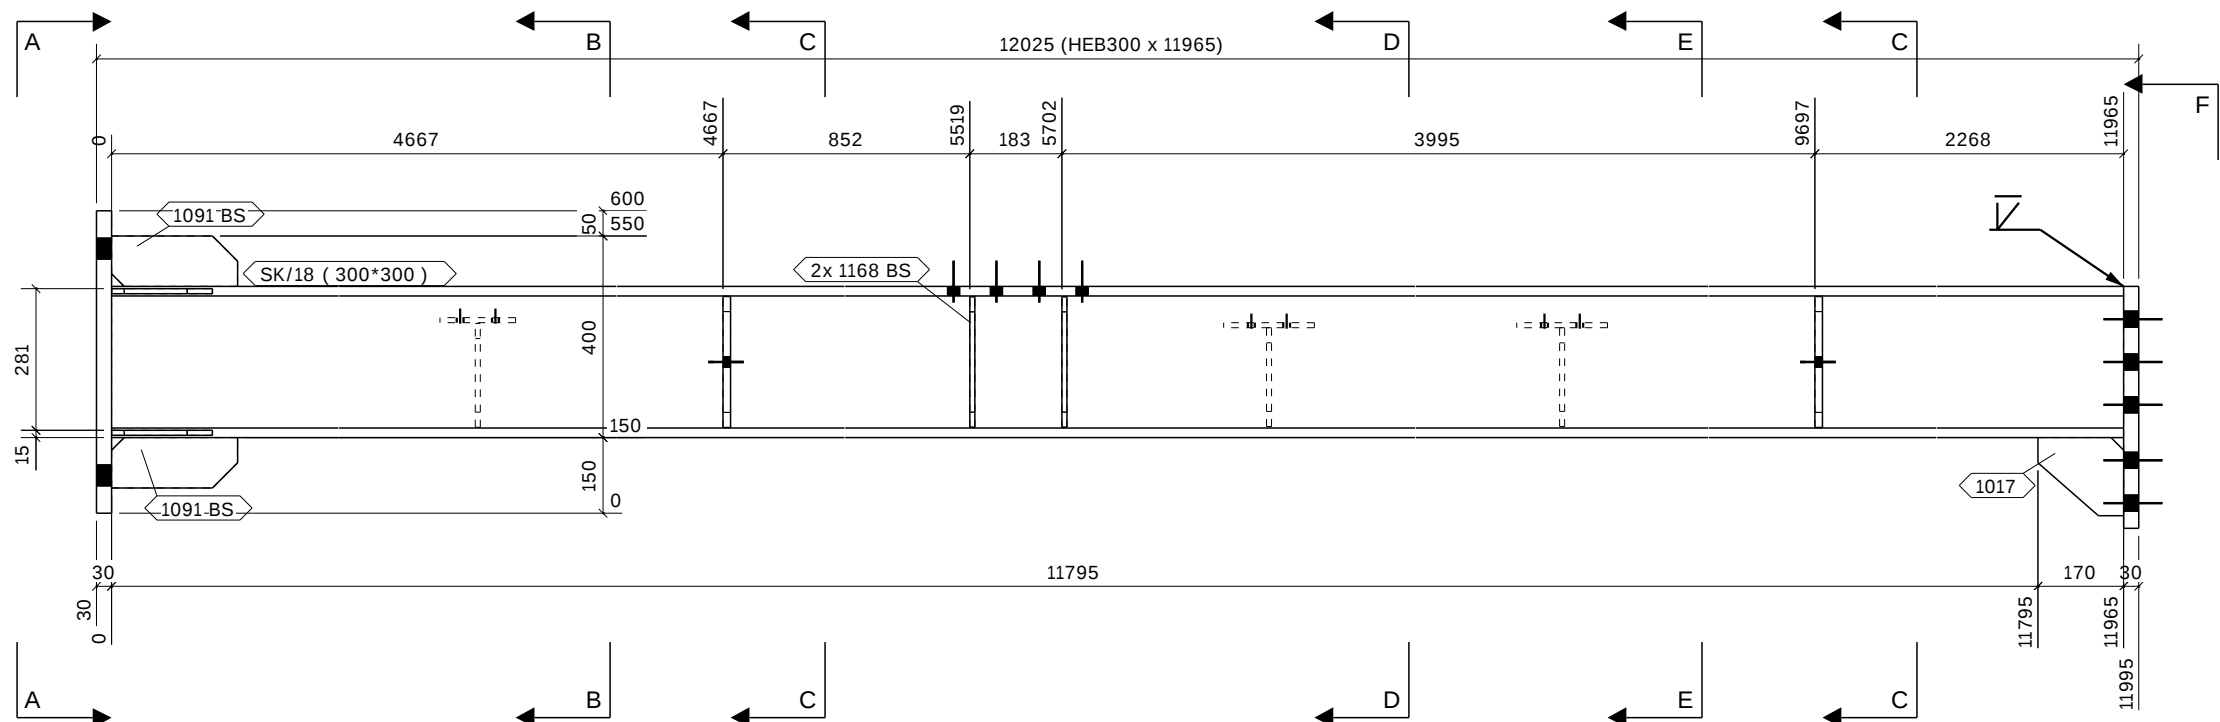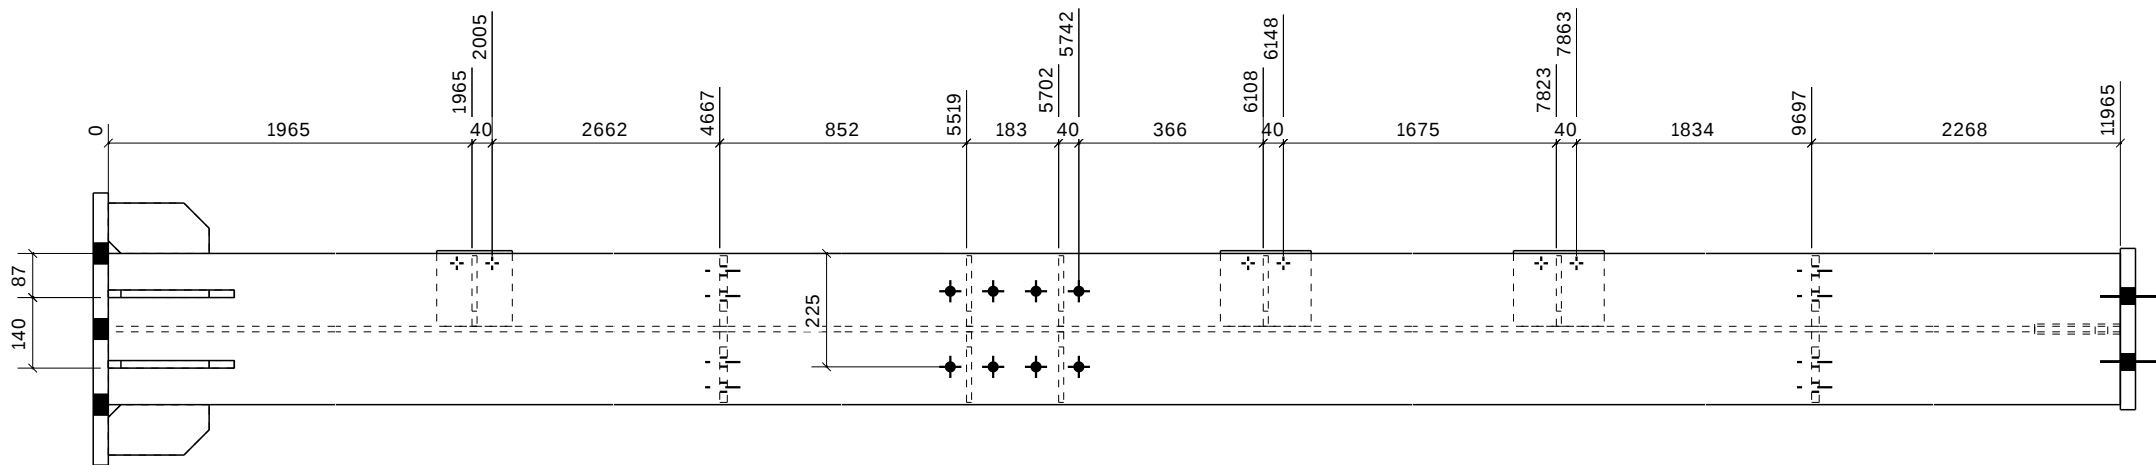

KOM	U SKLOPU
1	SLOBODNA









ZAVARE IZVODITI U DEBLJINI 0.7 DEBLJINE TANJEG ELEMENTA AKO NIJE MOGUĆE IZVESTI OBOSTRANI KUTNI ZAVAR POTREBNO JE IZVESTI SUEEONI ZAVAR						
NAPOMENE:						
LISTA MATERIJALA ZA SKLOP						
			SK/18			
			1 komada			
OZNAKA	PROFIL	Materijal	kom	duljina	povrsina	tezina
SK/18	HEB300	S355J2G3	1	11965	20.7	1400.4
1017	PL20*155	S355J2G3	1	170	0.1	3.1
1088	PL15*140	S355J2G3	4	260	0.1	4.2
1091	PL15*100	S355J2G3	4	250	0.1	2.8
1101	PL30*320	S355J2G3	1	480	0.4	36.2
1103	PL30*540	S355J2G3	1	600	0.7	76.3
1143	PL10*150	S355J2G3	2	180	0.1	2.1
1145	PL10*150	S355J2G3	1	150	0.1	1.8
1162	PL10*140	S355J2G3	1	206	0.1	2.2
1168	PL10*140	S355J2G3	4	259	0.1	2.8
1171	PL10*100	S355J2G3	4	200	0.0	1.4
1183	PL10*140	S355J2G3	2	196	0.1	2.1
Ukupno:			23.2		1573.0	

Projektant: Designer:		Investitor: / Investor:	
Izradio: Drawn by:		Hrvatska Elektroprivreda d.d.	
Kontrolirao: Checked by:		Ulica grada Vukovara 37, 10000 Zagreb	
Format:		Građevina: / Building:	
Mjerilo: 1:10 1:15		KOGENERACIJSKA ELEKTRANA NA BIOMASU	
Datum: 28.12.2015		BE-TO OSIJEK 3 MWe/10 MWt	
Zajednička oznaka projekta: Main project no.:		Naziv crteža: / Desing phase:	
0383 – 2IP		CELICNA KONSTRUKCIJA	
Rev.br.:		Faza projekta: / Desing phase:	
Broj projekta: / Project no:		IZVEDBENI PROJEKT	
I-06-747-IP-G1,0		Vrsta projekta: / Project type:	
Broj crteža: / Drawing no.:		GRAĐEVINSKI PROJEKT	
I-06-747-IP-G1,0-22- SK/18 SK		Projektna knjiga: / Project book:	
Ovaj crtež ne smije biti prosljeđen, kopiran ili upotrebljen na bilo koji drugi način, bez prethodnog odobrenja od strane INVESTITORA i tvrtke d.o.o.		Građevinski projekt celicnih konstrukcija	

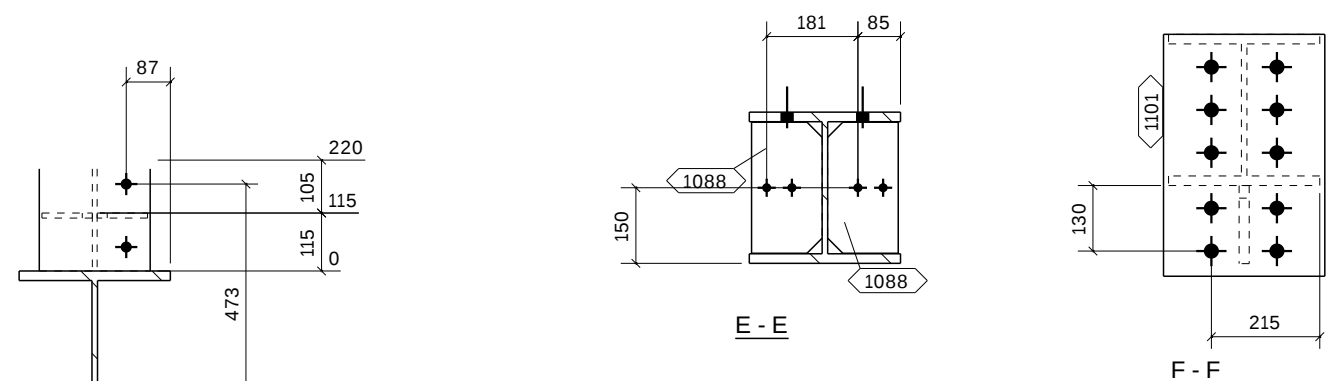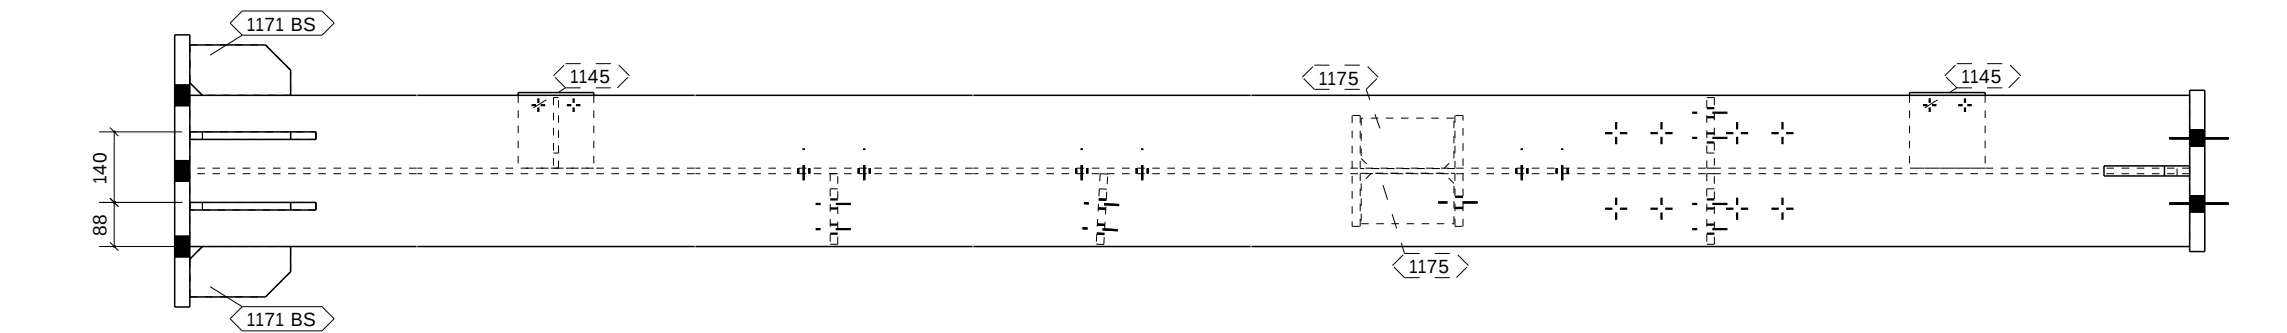

LISTA MATERIJALA ZA SKLOP			SK/19		1 komada	
OZNAKA	PROFIL	Materijal	kom	duljina	povrsina	tezina
SK/19	HEB300	S355J2G3	1	11965	20.7	1400.4
24	HEB220	S355J2G3	1	220	0.3	15.7
1017	PL20*155	S355J2G3	1	170	0.1	3.1
1067	PL15*140	S355J2G3	1	260	0.1	4.2
1088	PL15*140	S355J2G3	3	260	0.1	4.2
1091	PL15*100	S355J2G3	4	250	0.1	2.8
1101	PL30*320	S355J2G3	1	480	0.4	36.2
1103	PL30*540	S355J2G3	1	600	0.7	76.3
1145	PL10*150	S355J2G3	2	150	0.1	1.8
1162	PL10*140	S355J2G3	1	206	0.1	2.2
1171	PL10*100	S355J2G3	4	200	0.0	1.4
1175	PL10*100	S355J2G3	2	184	0.0	1.4
Ukupno:					23.1	1573.8

		Projektant: Designer:			Investitor: / Investor: Hrvatska Elektroprivreda d.d. Ulica grada Vukovara 37, 10000 Zagreb
		Izradio: Drawn by:			
		Kontrolirao: Checked by:			
		Format:	Mjerilo: 1:15	Datum: 28.12.2015	
Zajednička oznaka projekta: Main project no.: 0383 – 2IP		Naziv crteža: Drawing name: CELICNA KONSTRUKCIJA NACRT SKLOPA SK/19			Faza projekta: / Desing phase: IZVEDBENI PROJEKT
					Vrsta projekta: / Project type: GRA?EVINSKI PROJEKT
Rev.br.:	Broj projekta: / Project no: I-06-747-IP-G1,0		Broj crteža: / Drawing no.: I-06-747-IP-G1,0-22- SK/19 SK		Projektna knjiga: / Project book: Građevinski projekt celicnih konstrukcija
Ovaj crtež ne smije biti proslijeđen, kopiran ili upotrebljen na bilo koji drugi način, bez prethodnog odobrenja od strane INVESTITORA i tvrtke d.o.o.					

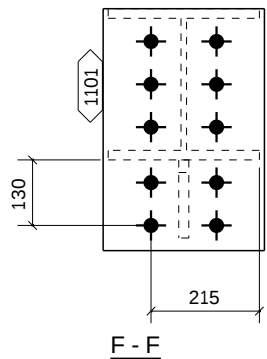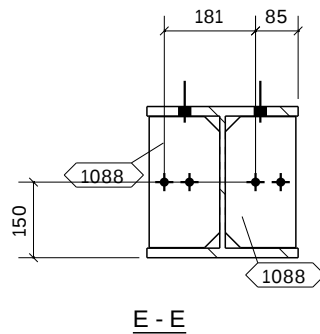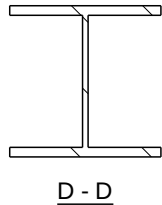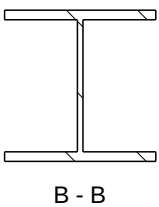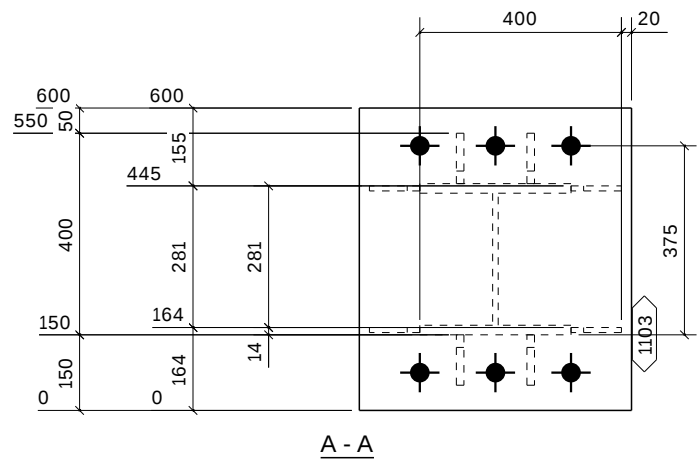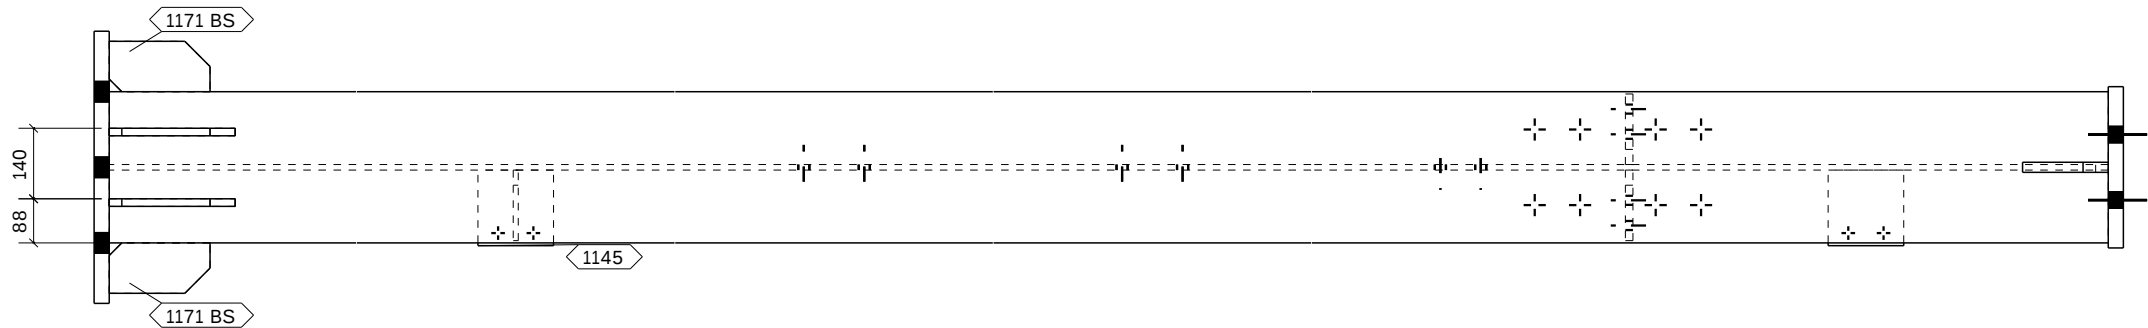
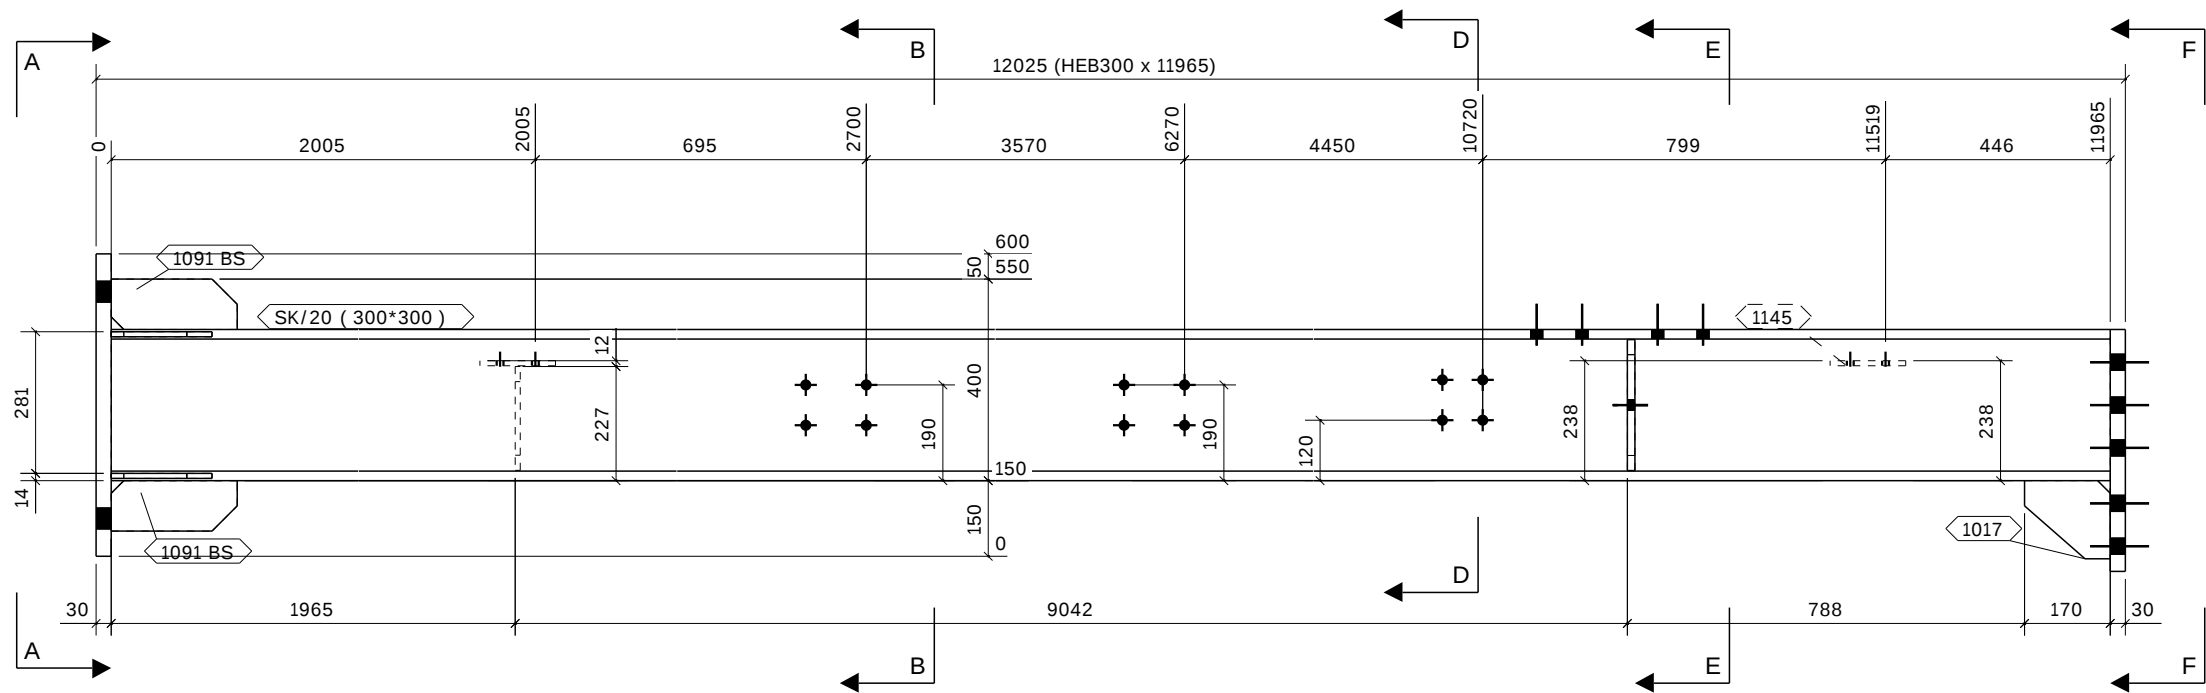
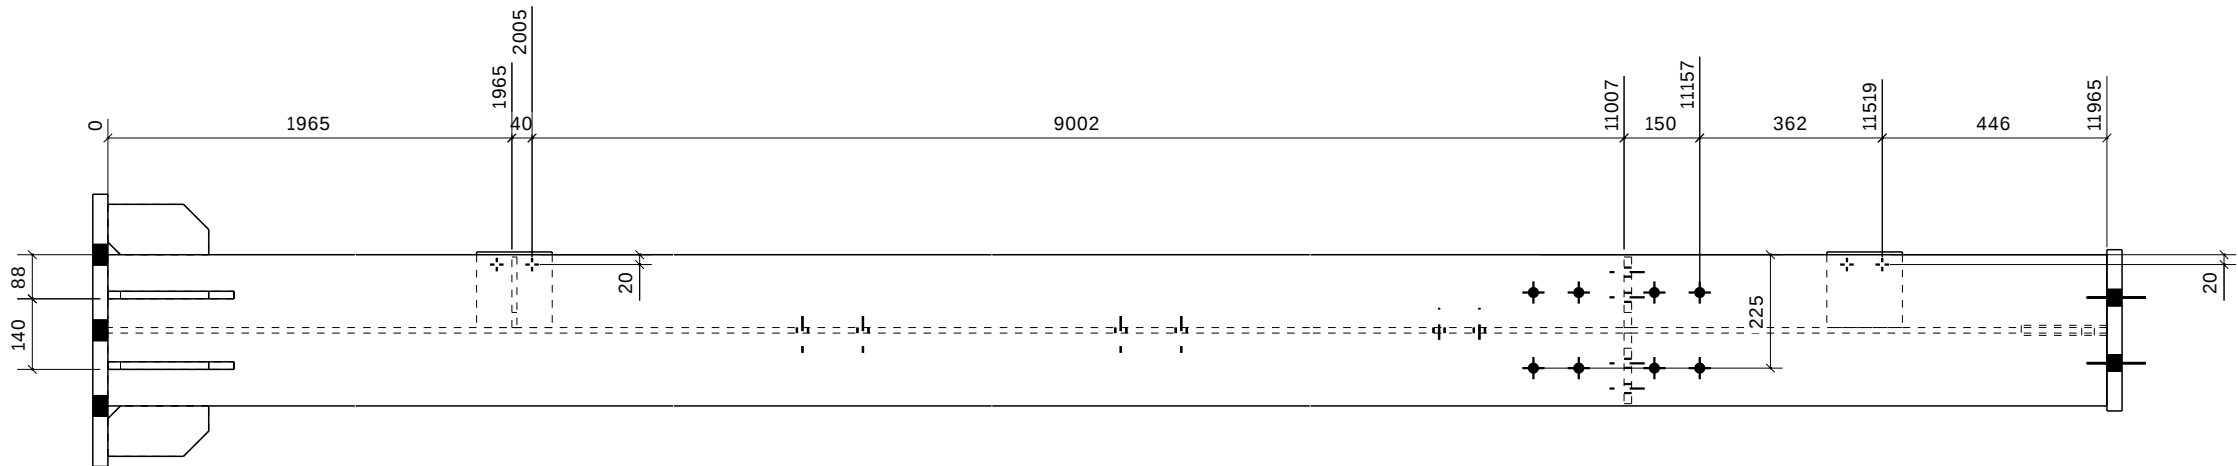


KOM	U SKLOPU
1	SLOBODNA







NAPOMENE: ZAVARE IZVODITI U DEBLJINI 0.7 DEBLJINE TANJEG ELEMENTA
AKO NIJE MOGUĆE IZVESTI OBOSTRANI KUTNI ZAVAR POTREBNO JE IZVESTI SUEEONI ZAVAR

LISTA MATERIJALA ZA SKLOP			SK/20		1 komada	
OZNAKA	PROFIL	Materijal	kom	duljina	povrsina	tezina
SK/20	HEB300	S355J2G3	1	11965	20.7	1400.4
1017	PL20*155	S355J2G3	1	170	0.1	3.1
1088	PL15*140	S355J2G3	2	260	0.1	4.2
1091	PL15*100	S355J2G3	4	250	0.1	2.8
1101	PL30*320	S355J2G3	1	480	0.4	36.2
1103	PL30*540	S355J2G3	1	600	0.7	76.3
1145	PL10*150	S355J2G3	2	150	0.1	1.8
1162	PL10*140	S355J2G3	1	206	0.1	2.2
1171	PL10*100	S355J2G3	4	200	0.0	1.4
Ukupno:			22.6		1546.9	

Zajednicka oznaka projekta: Main project no.: 0383 – 21P		Projektant: Designer:		Investitor: / Investor: Hrvatska Elektroprivreda d.d. Ulica grada Vukovara 37, 10000 Zagreb Gra?evina: / Building: KOGENERACIJSKA ELEKTRANA NA BIOMASU BE-TO OSIJEK 3 MWe/10 MWt
		Izradio: Drawn by:		
		Kontrolirao: Checked by:		
		Format:	Mjerilo: 1:15	
Naziv crteža: Drawing name:		CELICNA KONSTRUKCIJA NACRT SKLOPA SK/20		Faza projekta: / Desing phase: IZVEDBENI PROJEKT
Rev.br.:		Broj projekta: / Project no: I-06-747-IP-G1,0	Broj crteža: / Drawing no.: I-06-747-IP-G1,0-22- SK/20 SK	Vrsta projekta: / Project type: GRA?EVINSKI PROJEKT
Ovaj crtež ne smije biti prosljeđen, kopiran ili upotrebljen na bilo koji drugi način, bez prethodnog odobrenja od strane INVESTITORA i tvrtke d.o.o.				Projektna knjiga: / Project book: Građevinski projekt celicnih konstrukcija



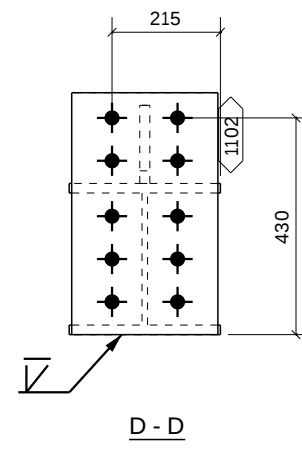
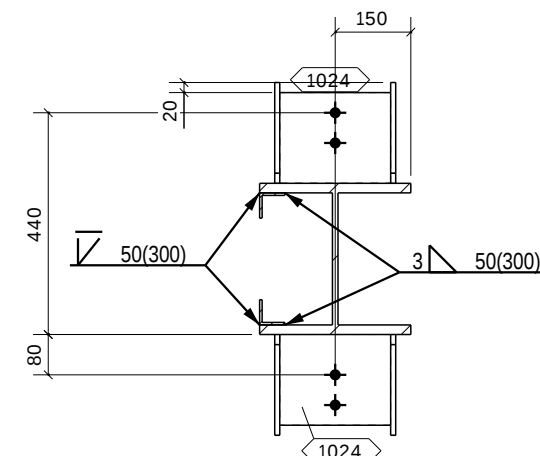
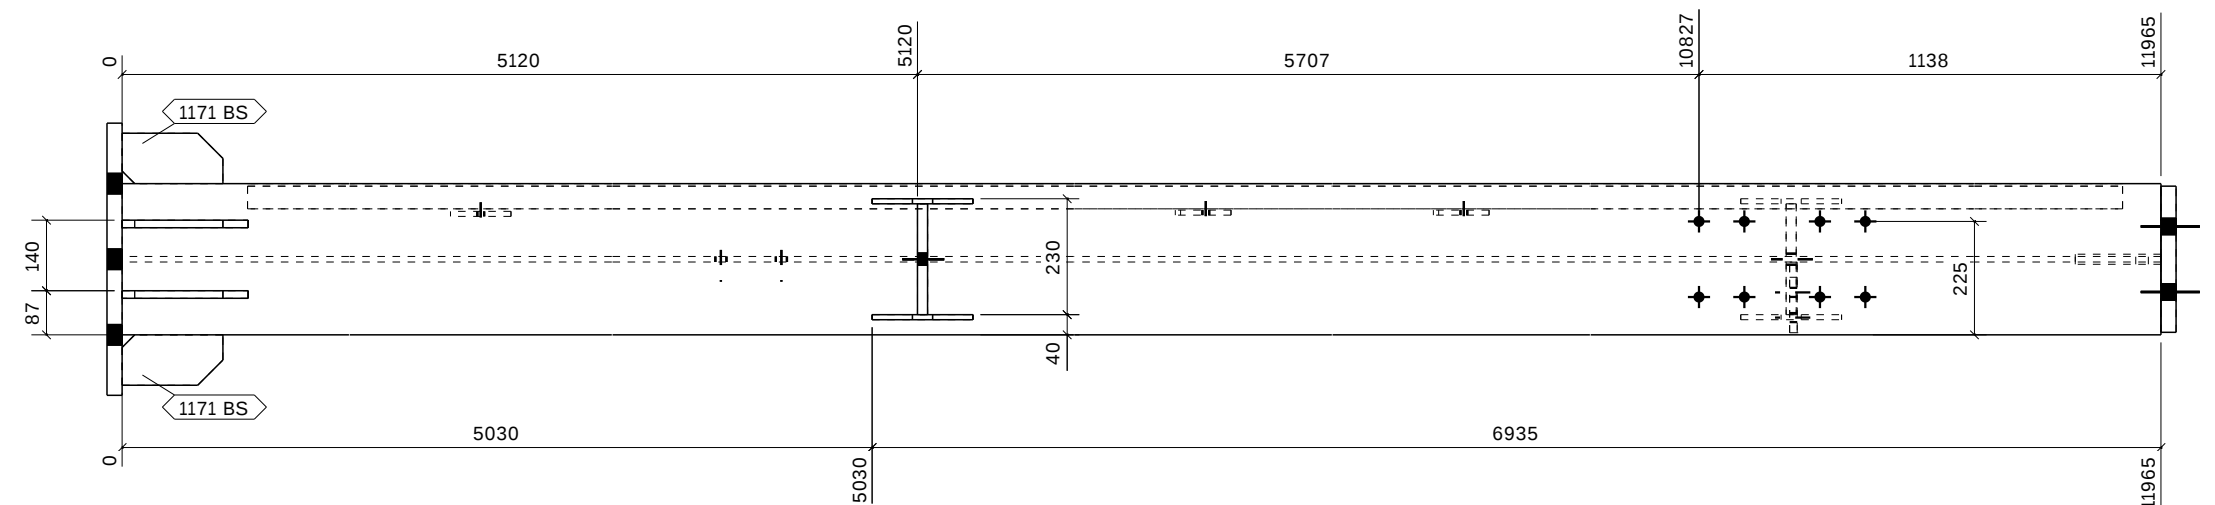


		Projektant: Designer:				Investitor: / Investor:		Hrvatska Elektroprivreda d.d. Ulica grada Vukovara 37, 10000 Zagreb	
		Izradio: Drawn by:							
		Kontrolirao: Checked by:				/		Građevina: / Building: KOGENERACIJSKA ELEKTRANA NA BIOMASU	
		Format:		Mjerilo: 1:15		Datum: 28.12.2015		BE-T0 OSIJEK 3 MWel/10 MWt	
Zajednička oznaka projekta: Main project no.: 0383 – 21P		Naziv crteža: Drawing name: CELICNA KONSTRUKCIJA NACRT SKLOPA SK/21				Faza projekta: / Desing phase: IZVEDBENI PROJEKT		Vrsta projekta: / Project type: GRAĐEVINSKI PROJEKT	
Rev.br.:	Broj projekta: / Project no: I-06-747-IP-G1,0		Broj crteža: / Drawing no.: I-06-747-IP-G1,0-22-		SK/21 SK		Projektna knjiga: / Project book: Gradevinski projekt celicnih konstrukcija		
Ovaj crtež ne smije biti proslijeđen, kopiran ili upotrebljen na bilo koji drugi način, bez prethodnog odobrenja od strane INVESTITORA i tvrtke d.o.o.									

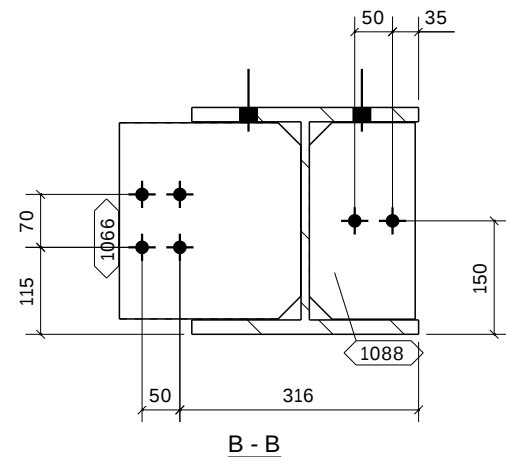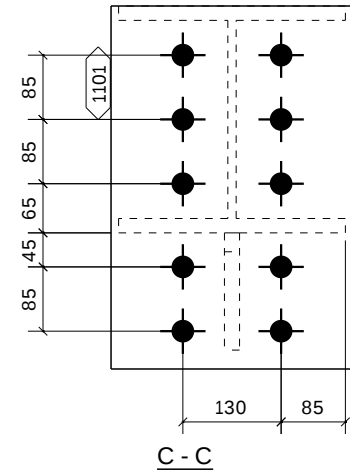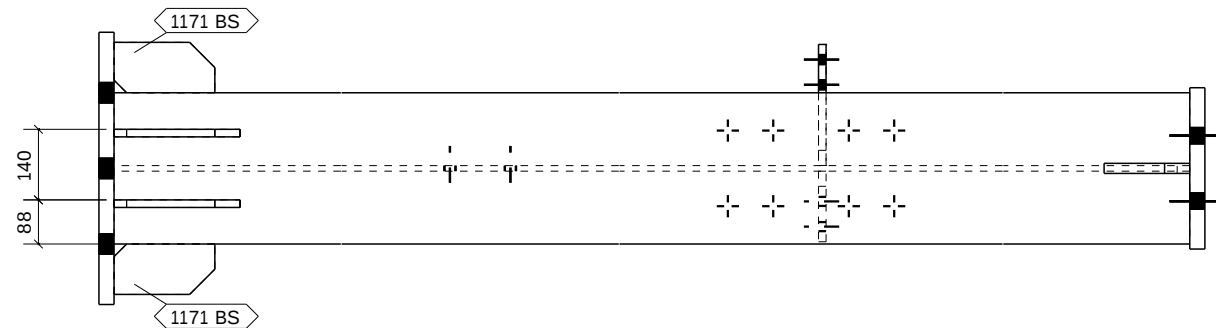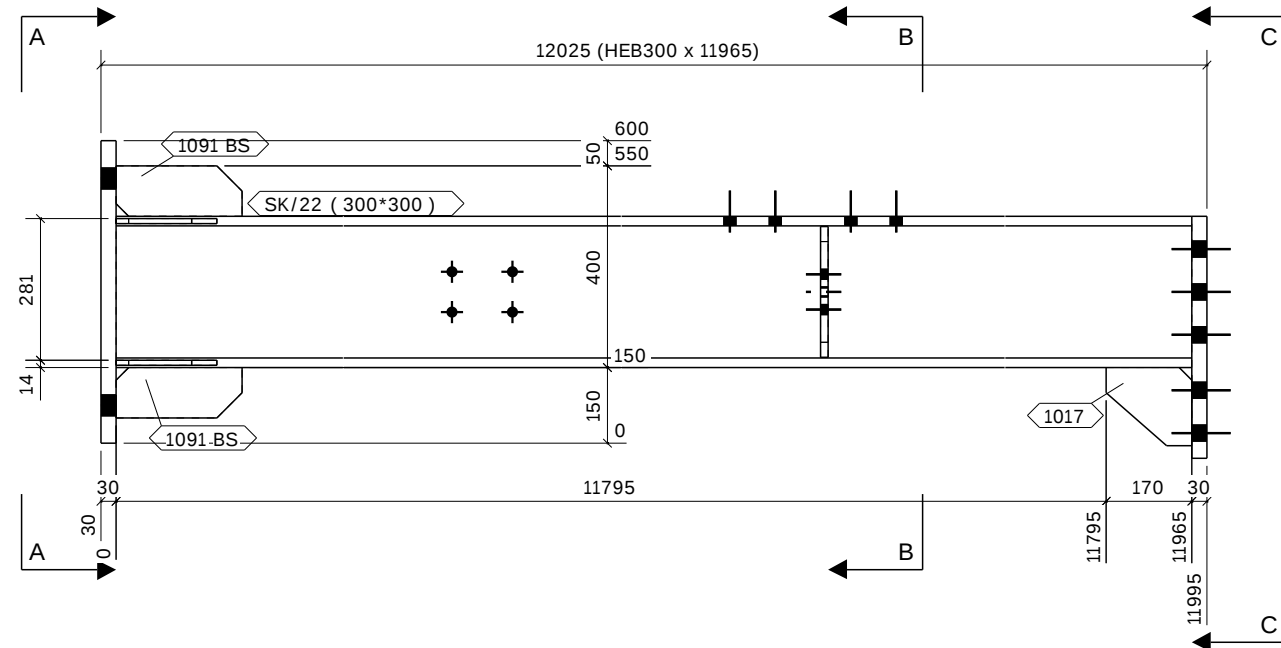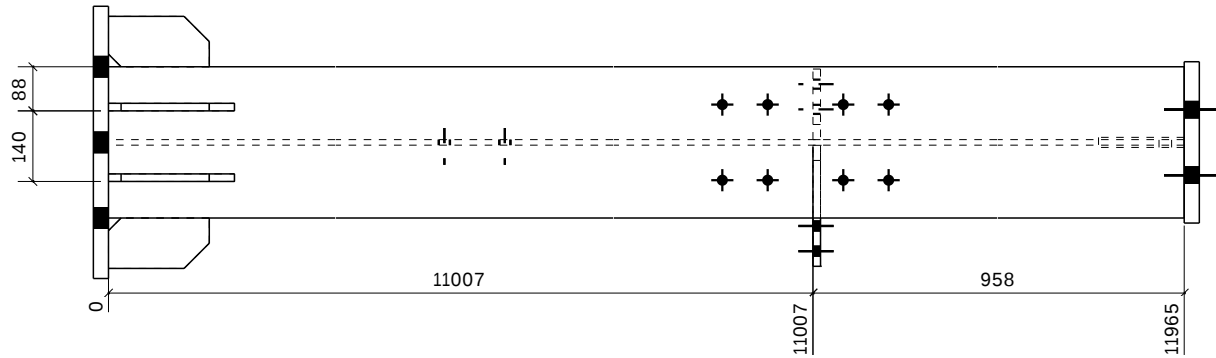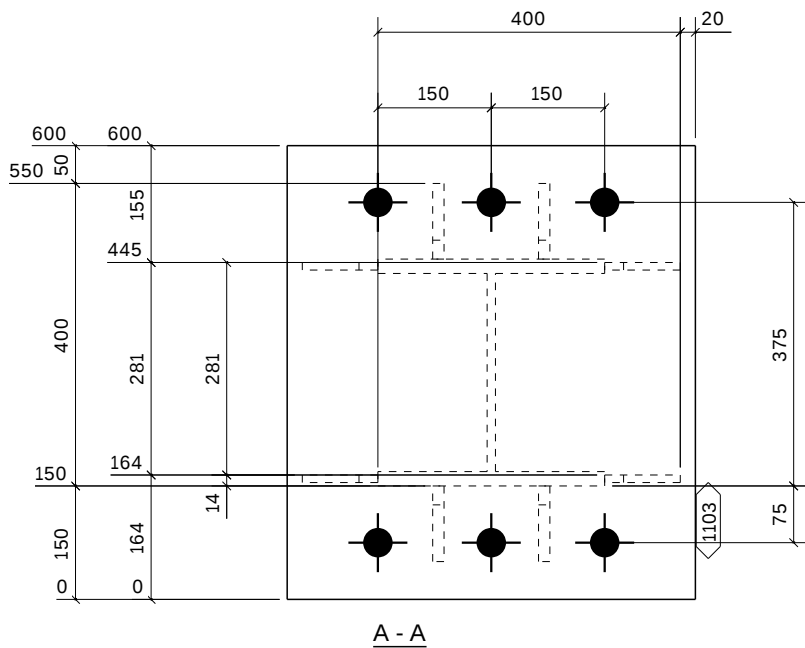

ZAVARE IZVODITI U DEBLJINI 0.7 DEBLJINE TANJEG ELEMENTA						
NAPOMENE: AKO NIJE MOGUCE IZVESTI OBOSTRANI KUTNI ZAVAR POTREBNO JE IZVESTI SUEEONI ZAVAR						
LISTA MATERIJALA ZA SKLOP						
OZNAKA	PROFIL	Materijal	kom	duljina	povrsina	tezina
SK/22	HEB300	S355J2G3	1	11965	20.7	1400.4
1017	PL20*155	S355J2G3	1	170	0.1	3.1
1066	PL15*240	S355J2G3	1	259	0.1	7.2
1088	PL15*140	S355J2G3	1	260	0.1	4.2
1091	PL15*100	S355J2G3	4	250	0.1	2.8
1101	PL30*320	S355J2G3	1	480	0.4	36.2
1103	PL30*540	S355J2G3	1	600	0.7	76.3
1171	PL10*100	S355J2G3	4	200	0.0	1.4
Ukupno:					22.5	1544.2

		Projektant: Designer:					Investitor: / Investor:		
		Izradio: Drawn by:					Hrvatska Elektroprivreda d.d. Ulica grada Vukovara 37, 10000 Zagreb		
		Kontrolirao: Checked by:					Gra?evina: / Building: KOGENERACIJSKA ELEKTRANA NA BIOMASU		
		Format:		Mjerilo: 1:10 1:15	Datum: 28.12.2015		BE-TO OSIJEK 3 MWe/10 MWt		
Zajednicka oznaka projekta: Main project no.: 0383 – 2IP		Naziv crteža: Drawing name: CELICNA KONSTRUKCIJA NACRT SKLOPA SK/22				Faza projekta: / Desing phase: IZVEDBENI PROJEKT		Vrsta projekta: / Project type: GRA?EVINSKI PROJEKT	
Rev.br.:	Broj projekta: / Project no: I-06-747-IP-G1,0		Broj crteža: / Drawing no.: I-06-747-IP-G1,0-22- SK/22 SK				Projektna knjiga: / Project book: Građevinski projekt celicnih konstrukcija		
Ovaj crtež ne smije biti proslijeđen, kopiran ili upotrebljen na bilo koji drugi način, bez prethodnog odobrenja od strane INVESTITORA i tvrtke d.o.o.									

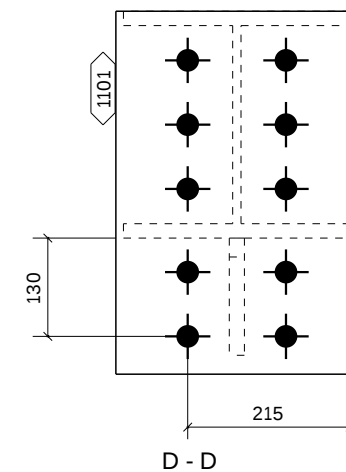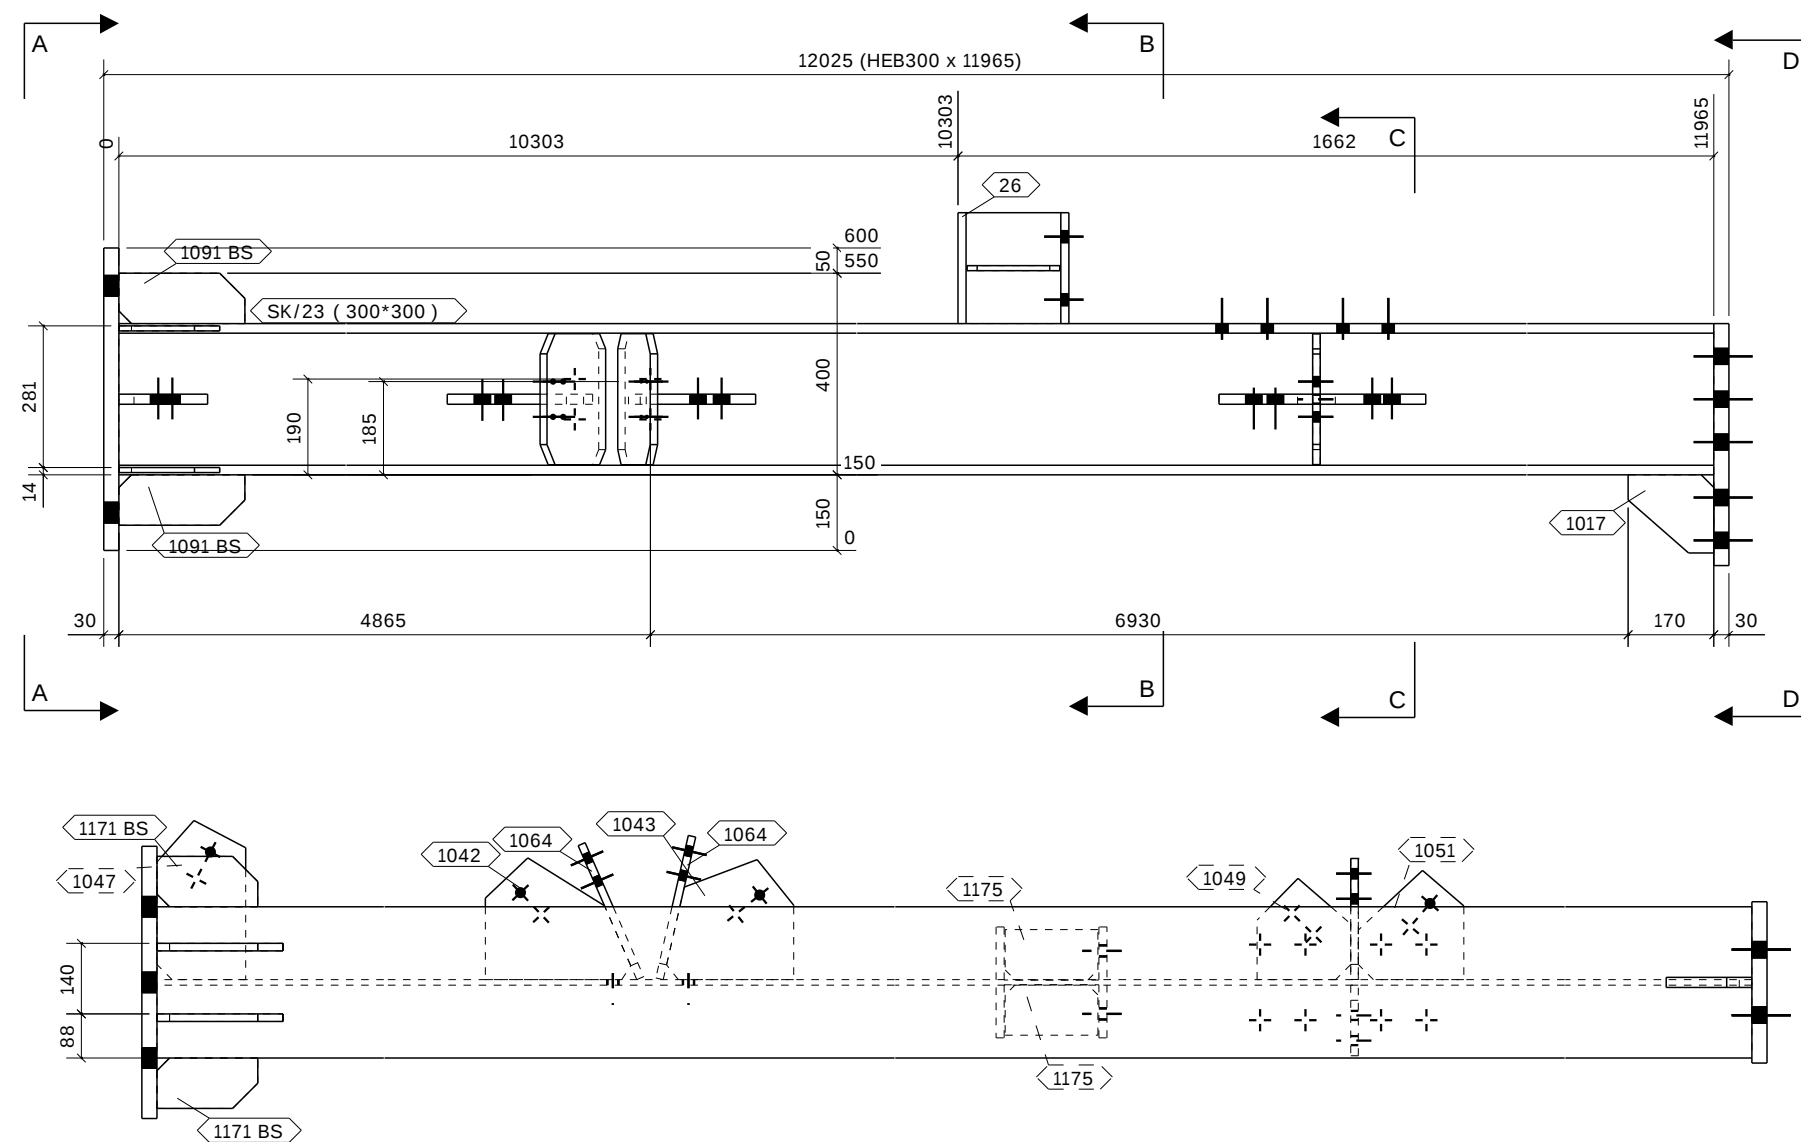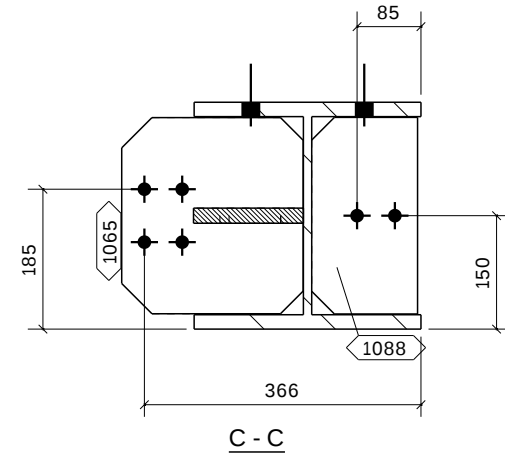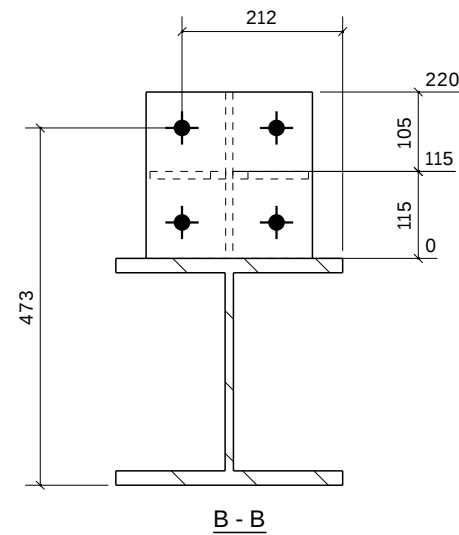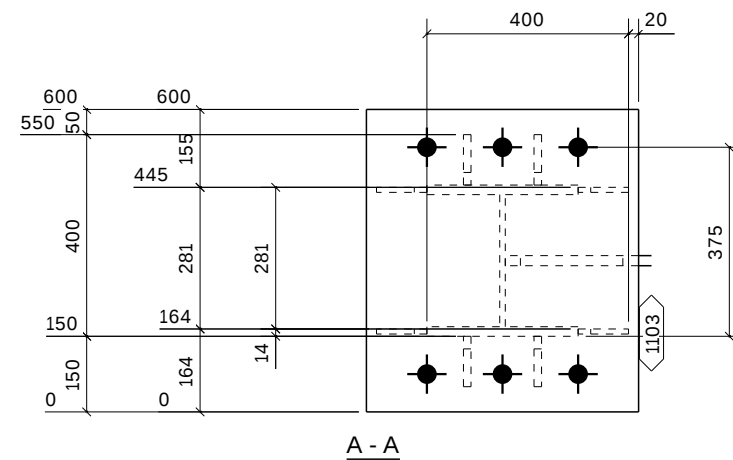

				KOM	U SKLOPU	
				1	SLOBODNA	

NAPOMENE:

ZAVARE IZVODITI U DEBLJINI 0.7 DEBLJINE TANJEG ELEMENTA
AKO NIJE MOGUĆE IZVESTI OBOSTRANI KUTNI ZAVAR POTREBNO JE IZVESTI SUEEONI ZAVAR




LISTA MATERIJALA ZA SKLOP			SK/23		1	komada
OZNAKA	PROFIL	Materijal	kom	duljina	povrsina	tezina
SK/23	HEB300	S355J2G3	1	11965	20.7	1400.4
26	HEB220	S355J2G3	1	220	0.3	15.7
1017	PL20*155	S355J2G3	1	170	0.1	3.1
1042	PL20*241	S355J2G3	1	288	0.1	8.0
1043	PL20*238	S355J2G3	1	252	0.1	7.5
1047	PL20*176	S355J2G3	1	316	0.1	7.7
1049	PL20*201	S355J2G3	1	186	0.1	4.5
1051	PL20*217	S355J2G3	1	209	0.1	5.4
1064	PL15*260	S355J2G3	2	290	0.2	8.6
1065	PL15*240	S355J2G3	1	259	0.1	7.0
1088	PL15*140	S355J2G3	1	260	0.1	4.2
1091	PL15*100	S355J2G3	4	250	0.1	2.8
1101	PL30*320	S355J2G3	1	480	0.4	36.2
1103	PL30*540	S355J2G3	1	600	0.7	76.3
1171	PL10*100	S355J2G3	4	200	0.0	1.4
1175	PL10*100	S355J2G3	2	184	0.0	1.4
Ukupno:					23.6	1612.9

	Projektant: Designer:				Investitor: / Investor: Hrvatska Elektroprivreda d.d. Ulica grada Vukovara 37, 10000 Zagreb
	Izradio: Drawn by:				
	Kontrolirao: Checked by:				
	Format:	Mjerilo: 1:10 1:15	Datum: 28.12.2015		

projekta:	Naziv crteža: Drawing name:	CELICNA KONSTRUKCIJA NACRT SKLOPA SK/23	Faza projekta: / Desing phase: IZVEDBENI PROJEKT	Vrsta projekta: / Project type: GRA?EVINSKI PROJEKT
-----------	--------------------------------	--	---	--





projekta:	Broj crteža: / Drawing no.: I-06-747-IP-G1,0-22-	SK/23 SK	Projektna knjiga: / Project book: Građevinski projekt celicnih konstrukcija
-----------	---	----------	--

ne biti proslijeden, kopiran ili upotrebljen na bilo koji drugi nacin,
obnova od strane INVESTITORA i tvrtke d.o.o.

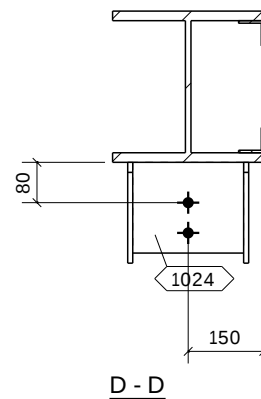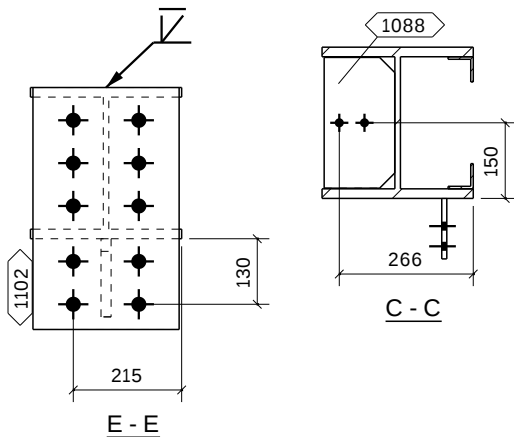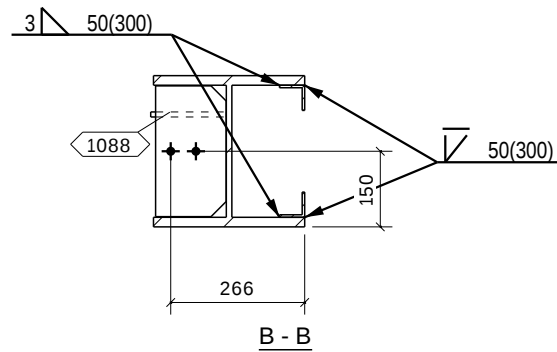










NAPOMENE: ZAVARE IZVODITI U DEBLJINI 0.7 DEBLJINE TANJEG ELEMENTA
AKO NIJE MOGUĆE IZVESTI OBOSTRANI KUTNI ZAVAR POTREBNO JE
IZVESTI SUEEONI ZAVAR

		Projektant: Designer:			Investitor: / Investor: Hrvatska Elektroprivreda d.d. Ulica grada Vukovara 37, 10000 Zagreb		
		Izradio: Drawn by:					
		Kontrollirao: Checked by:					
Format:		Mjerilo: 1:15	Datum: 28.12.2015				
Zajednička oznaka projekta: Main project no.: 0383 – 2IP		Naziv crteža: Drawing name: CELICNA KONSTRUKCIJA NACRT SKLOPA SK/24				Faza projekta: / Desing phase: IZVEDBENI PROJEKT	Vrsta projekta: / Project type: GRA?EVINSKI PROJEKT
Rev.br.:	Broj projekta: / Project no: I-06-747-IP-G1,0		Broj crteža: / Drawing no.: I-06-747-IP-G1,0-22-		Projektna knjiga: / Project book: Građevinski projekt celicnih konstrukcija		
Ovaj crtež ne smije biti proslijeđen, kopiran ili upotrebljen na bilo koji drugi nacin, bez prethodnog odobrenja od strane INVESTITORA i tvrtke d.o.o.							

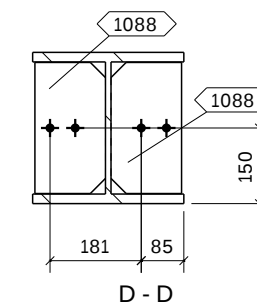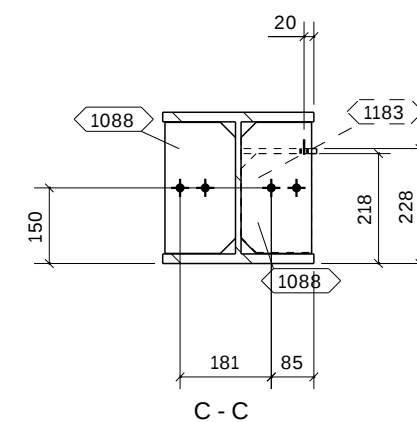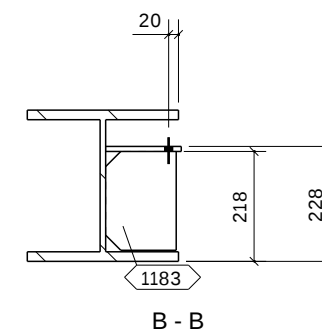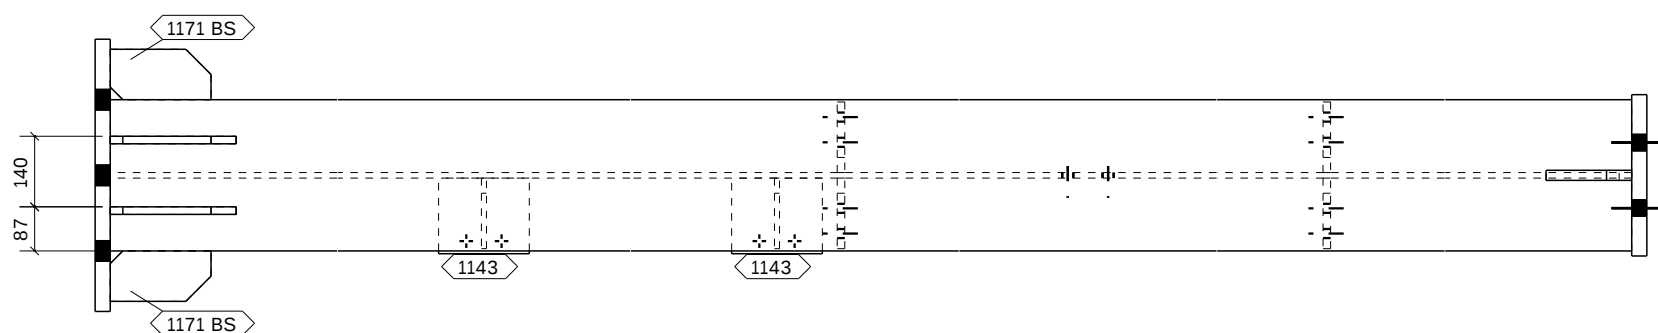

		ZAVARE IZVODITI U DEBLJINI 0.7 DEBLJINE TANJEG ELEMENTA		1		komada	
NAPOMENE:		AKO NIJE MOGUĆE IZVESTI OBOSTRANI KUTNI ZAVAR POTREBNO JE IZVESTI SUEEONI ZAVAR					
LISTA MATERIJALA ZA SKLOP				SK/25		1 komada	
OZNAKA	PROFIL	Materijal	kom	duljina	povrsina	tezina	
SK/25	HEB300	S355J2G3	1	11965	20.7	1400.4	
1017	PL20*155	S355J2G3	1	170	0.1	3.1	
1088	PL15*140	S355J2G3	4	260	0.1	4.2	
1091	PL15*100	S355J2G3	4	250	0.1	2.8	
1101	PL30*320	S355J2G3	1	480	0.4	36.2	
1103	PL30*540	S355J2G3	1	600	0.7	76.3	
1143	PL10*150	S355J2G3	2	180	0.1	2.1	
1171	PL10*100	S355J2G3	4	200	0.0	1.4	
1183	PL10*140	S355J2G3	2	196	0.1	2.1	
Ukupno:					22.8	1558.0	

		Projektant: Designer:				Investitor: / Investor: Hrvatska Elektroprivreda d.d. Ulica grada Vukovara 37, 10000 Zagreb	
		Izradio: Drawn by:					
		Kontrolirao: Checked by:					
		Format:					
		Mjerilo: 1:15		Datum: 28.12.2015			
Zajednička oznaka projekta: Main project no.: 0383 – 2IP		Naziv crteža: Drawing name: CELICNA KONSTRUKCIJA NACRT SKLOPA SK/25				Faza projekta: / Desing phase: IZVEDBENI PROJEKT	
						Vrsta projekta: / Project type: GRA?EVINSKI PROJEKT	
Rev.br.:		Broj projekta: / Project no: I-06-747-IP-G1,0		Broj crteža: / Drawing no.: I-06-747-IP-G1,0-22- SK/25 SK		Projektna knjiga: / Project book: Gradevinski projekt celicnih konstrukcija	
Ovaj crtež ne smije biti proslijeđen, kopiran ili upotrebljen na bilo koji drugi način, bez prethodnog odobrenja od strane INVESTITORA i tvrtke d.o.o.							

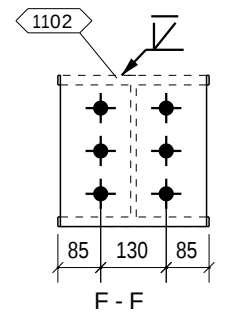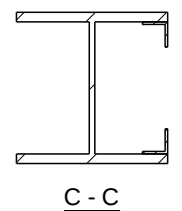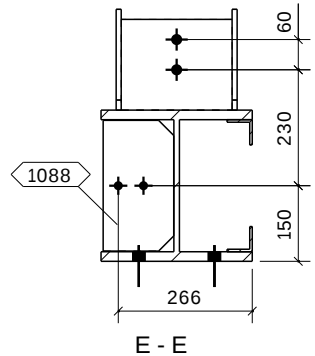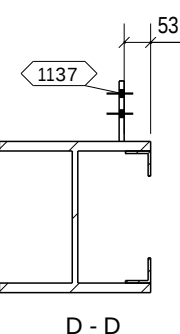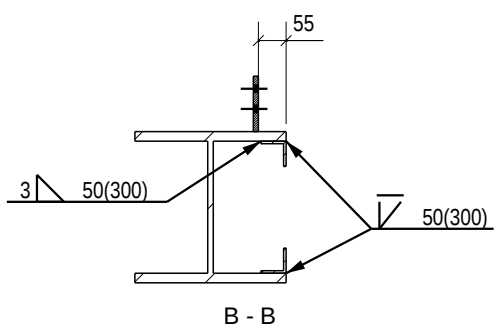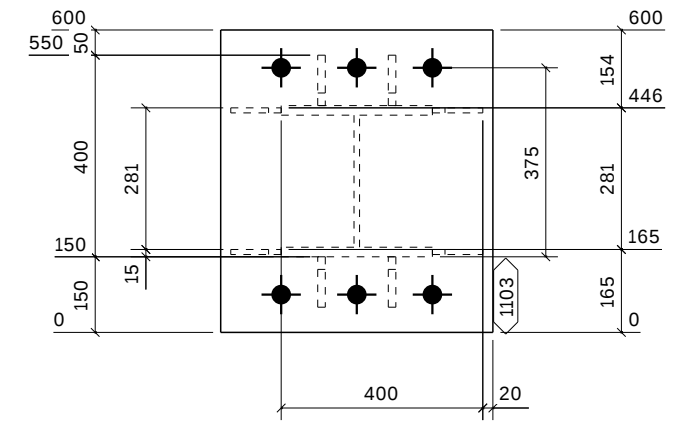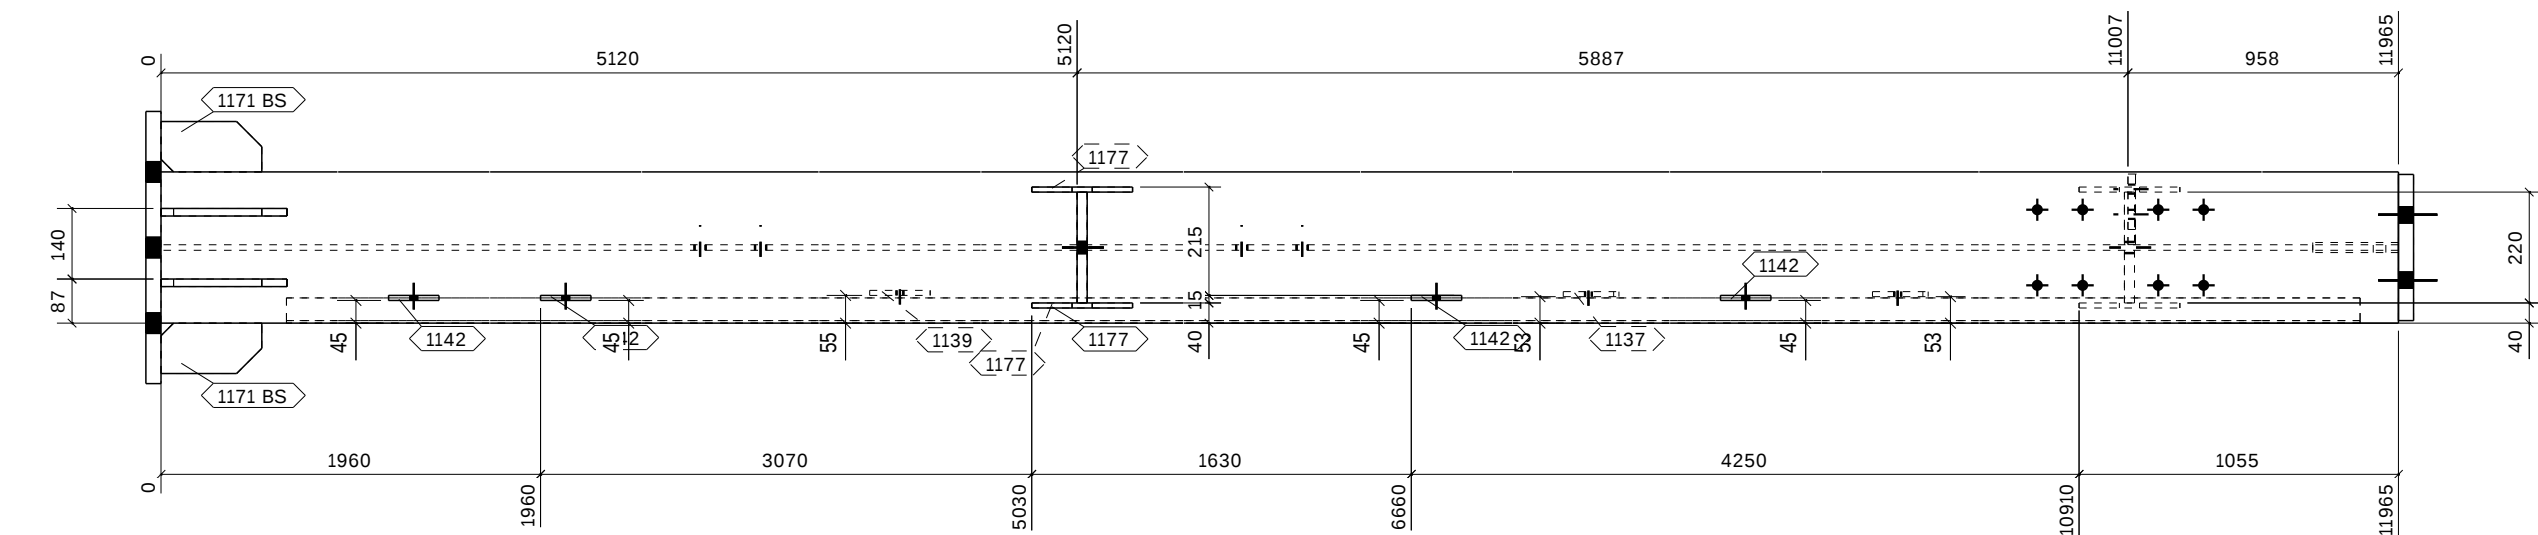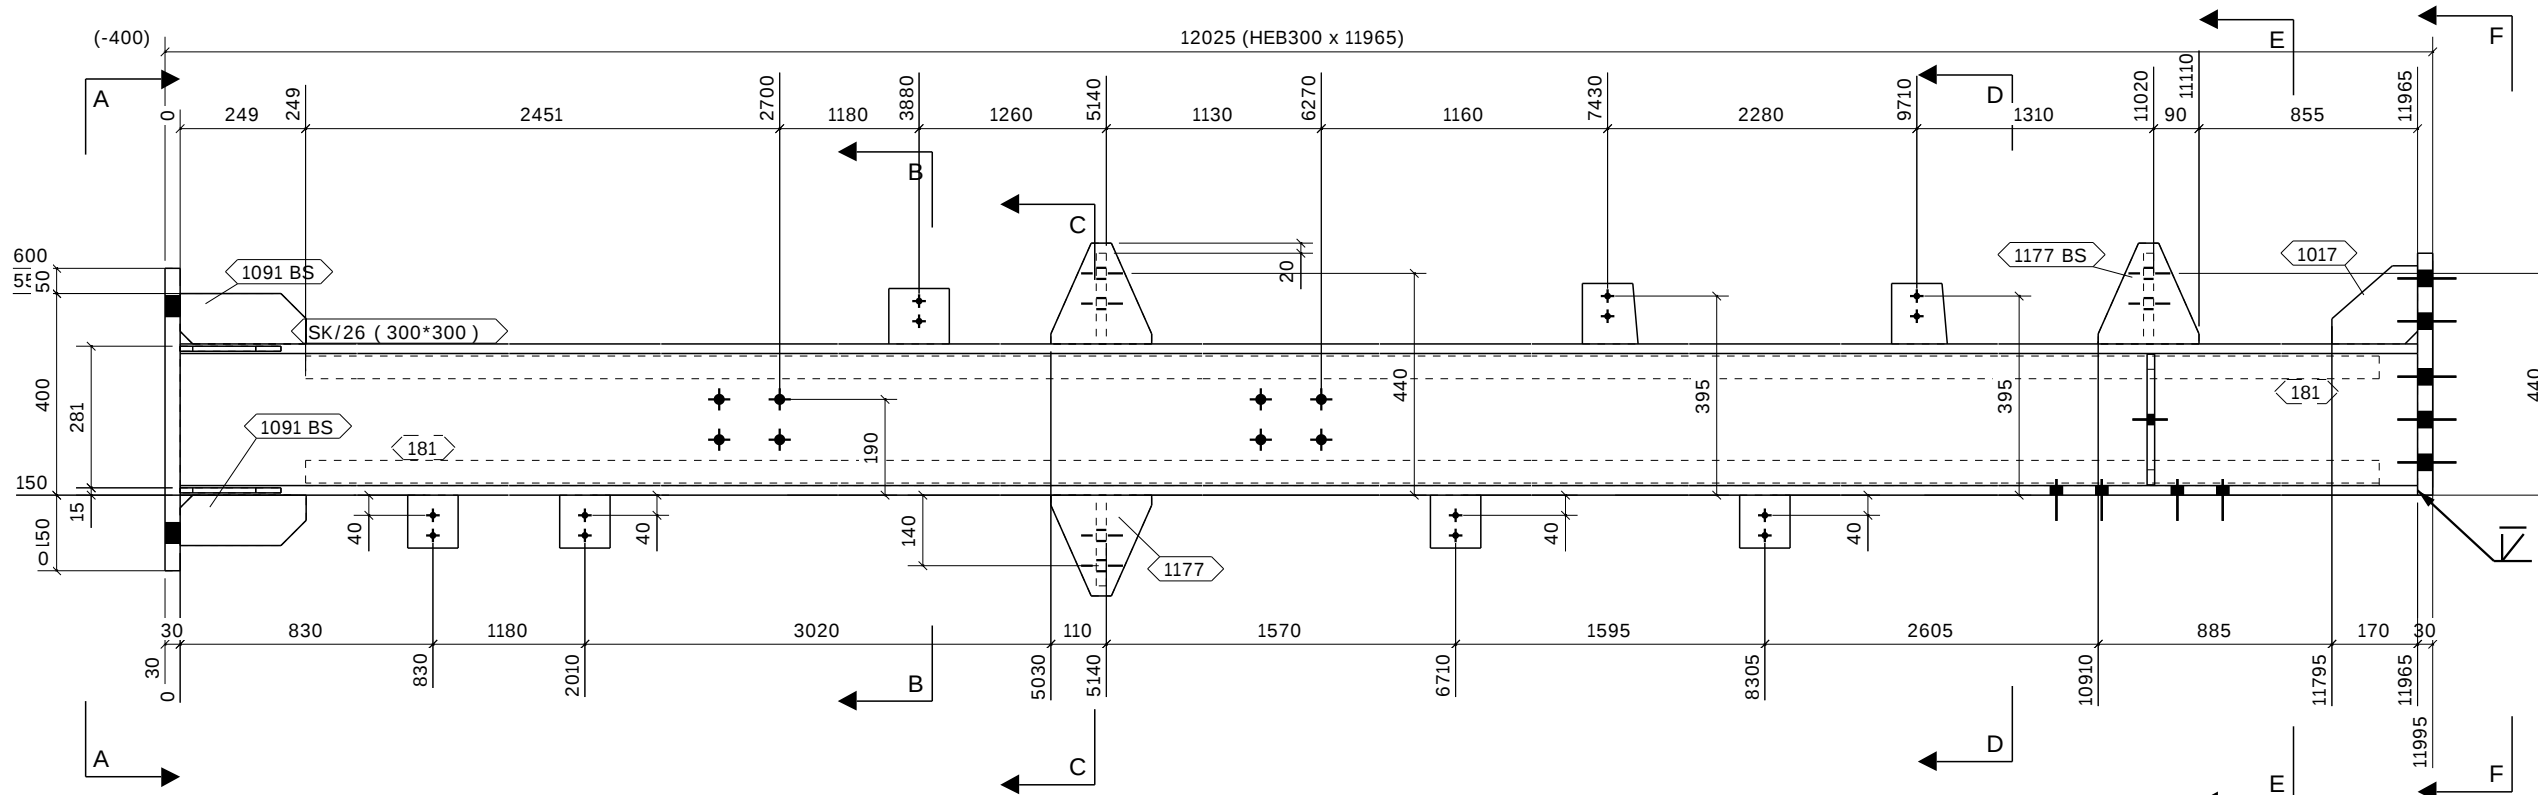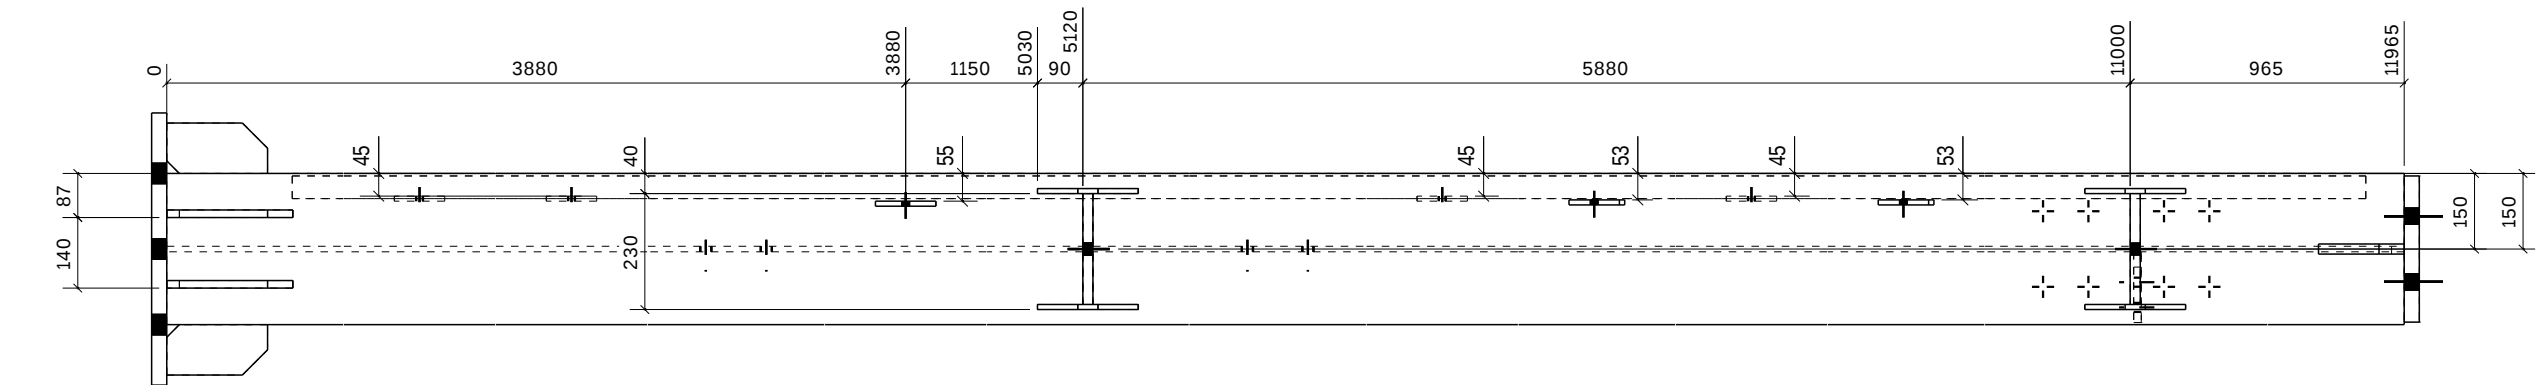

NAPOMENE: ZAVARE IZVODITI U DEBLJINI 0.7 DEBLJINE TANJEG ELEMENTA
AKO NIJE MOGUĆE IZVESTI OBOSTRANI KUTNI ZAVAR POTREBNO JE IZVESTI SUEEONI ZAVAR

LISTA MATERIJALA ZA SKLOP			SK/26				1 komada	
OZNAKA	PROFIL	Materijal	kom	duljina	povrsina	tezina		
SK/26	HEB300	S355J2G3	1	11965	20.7	1400.4		
181	L50*5	S355J2G3	2	11640	2.3	43.9		
1017	PL20*155	S355J2G3	1	170	0.1	3.1		
1024	PL20*180	S355J2G3	3	220	0.1	6.2		
1088	PL15*140	S355J2G3	1	259	0.1	4.2		
1091	PL15*100	S355J2G3	4	250	0.1	2.8		
1102	PL30*290	S355J2G3	1	480	0.3	32.8		
1103	PL30*540	S355J2G3	1	600	0.7	76.3		
1137	PL10*110	S355J2G3	2	120	0.0	1.0		
1139	PL10*110	S355J2G3	1	120	0.0	1.0		
1142	PL10*100	S355J2G3	4	105	0.0	0.8		
1171	PL10*100	S355J2G3	4	200	0.0	1.4		
1177	PL10*200	S355J2G3	6	200	0.1	2.0		
Ukupno:					27.6	1658.4		

		Projektant: Designer:				Investitor: / Investor: Hrvatska Elektroprivreda d.d. Ulica grada Vukovara 37, 10000 Zagreb				
		Izradio: Drawn by:								
		Kontrolirao: Checked by:								
		Format:								
		Mjerilo: 1:15						Datum: 28.12.2015		
Zajednička oznaka projekta: Main project no.:		Naziv crteža: Drawing name:				Faza projekta: / Desing phase:		Vrsta projekta: / Project type:		
0383 – 2IP		CELICNA KONSTRUKCIJA NACRT SKLOPA SK/26				IZVEDBENI PROJEKT		GRA?EVINSKI PROJEKT		
Rev.br.:	Broj projekta: / Project no:		Broj crteža: / Drawing no.:		SK/26 SK		Projektirana knjiga: / Project book:			
	I-06-747-IP-G1,0		I-06-747-IP-G1,0-22-				Građevinski projekt celicnih konstrukcija			
Ovaj crtež ne smije biti proslijeđen, kopiran ili upotrebljen na bilo koji drugi način, bez prethodnog odobrenja od strane INVESTITORA i tvrtke d.o.o.										