

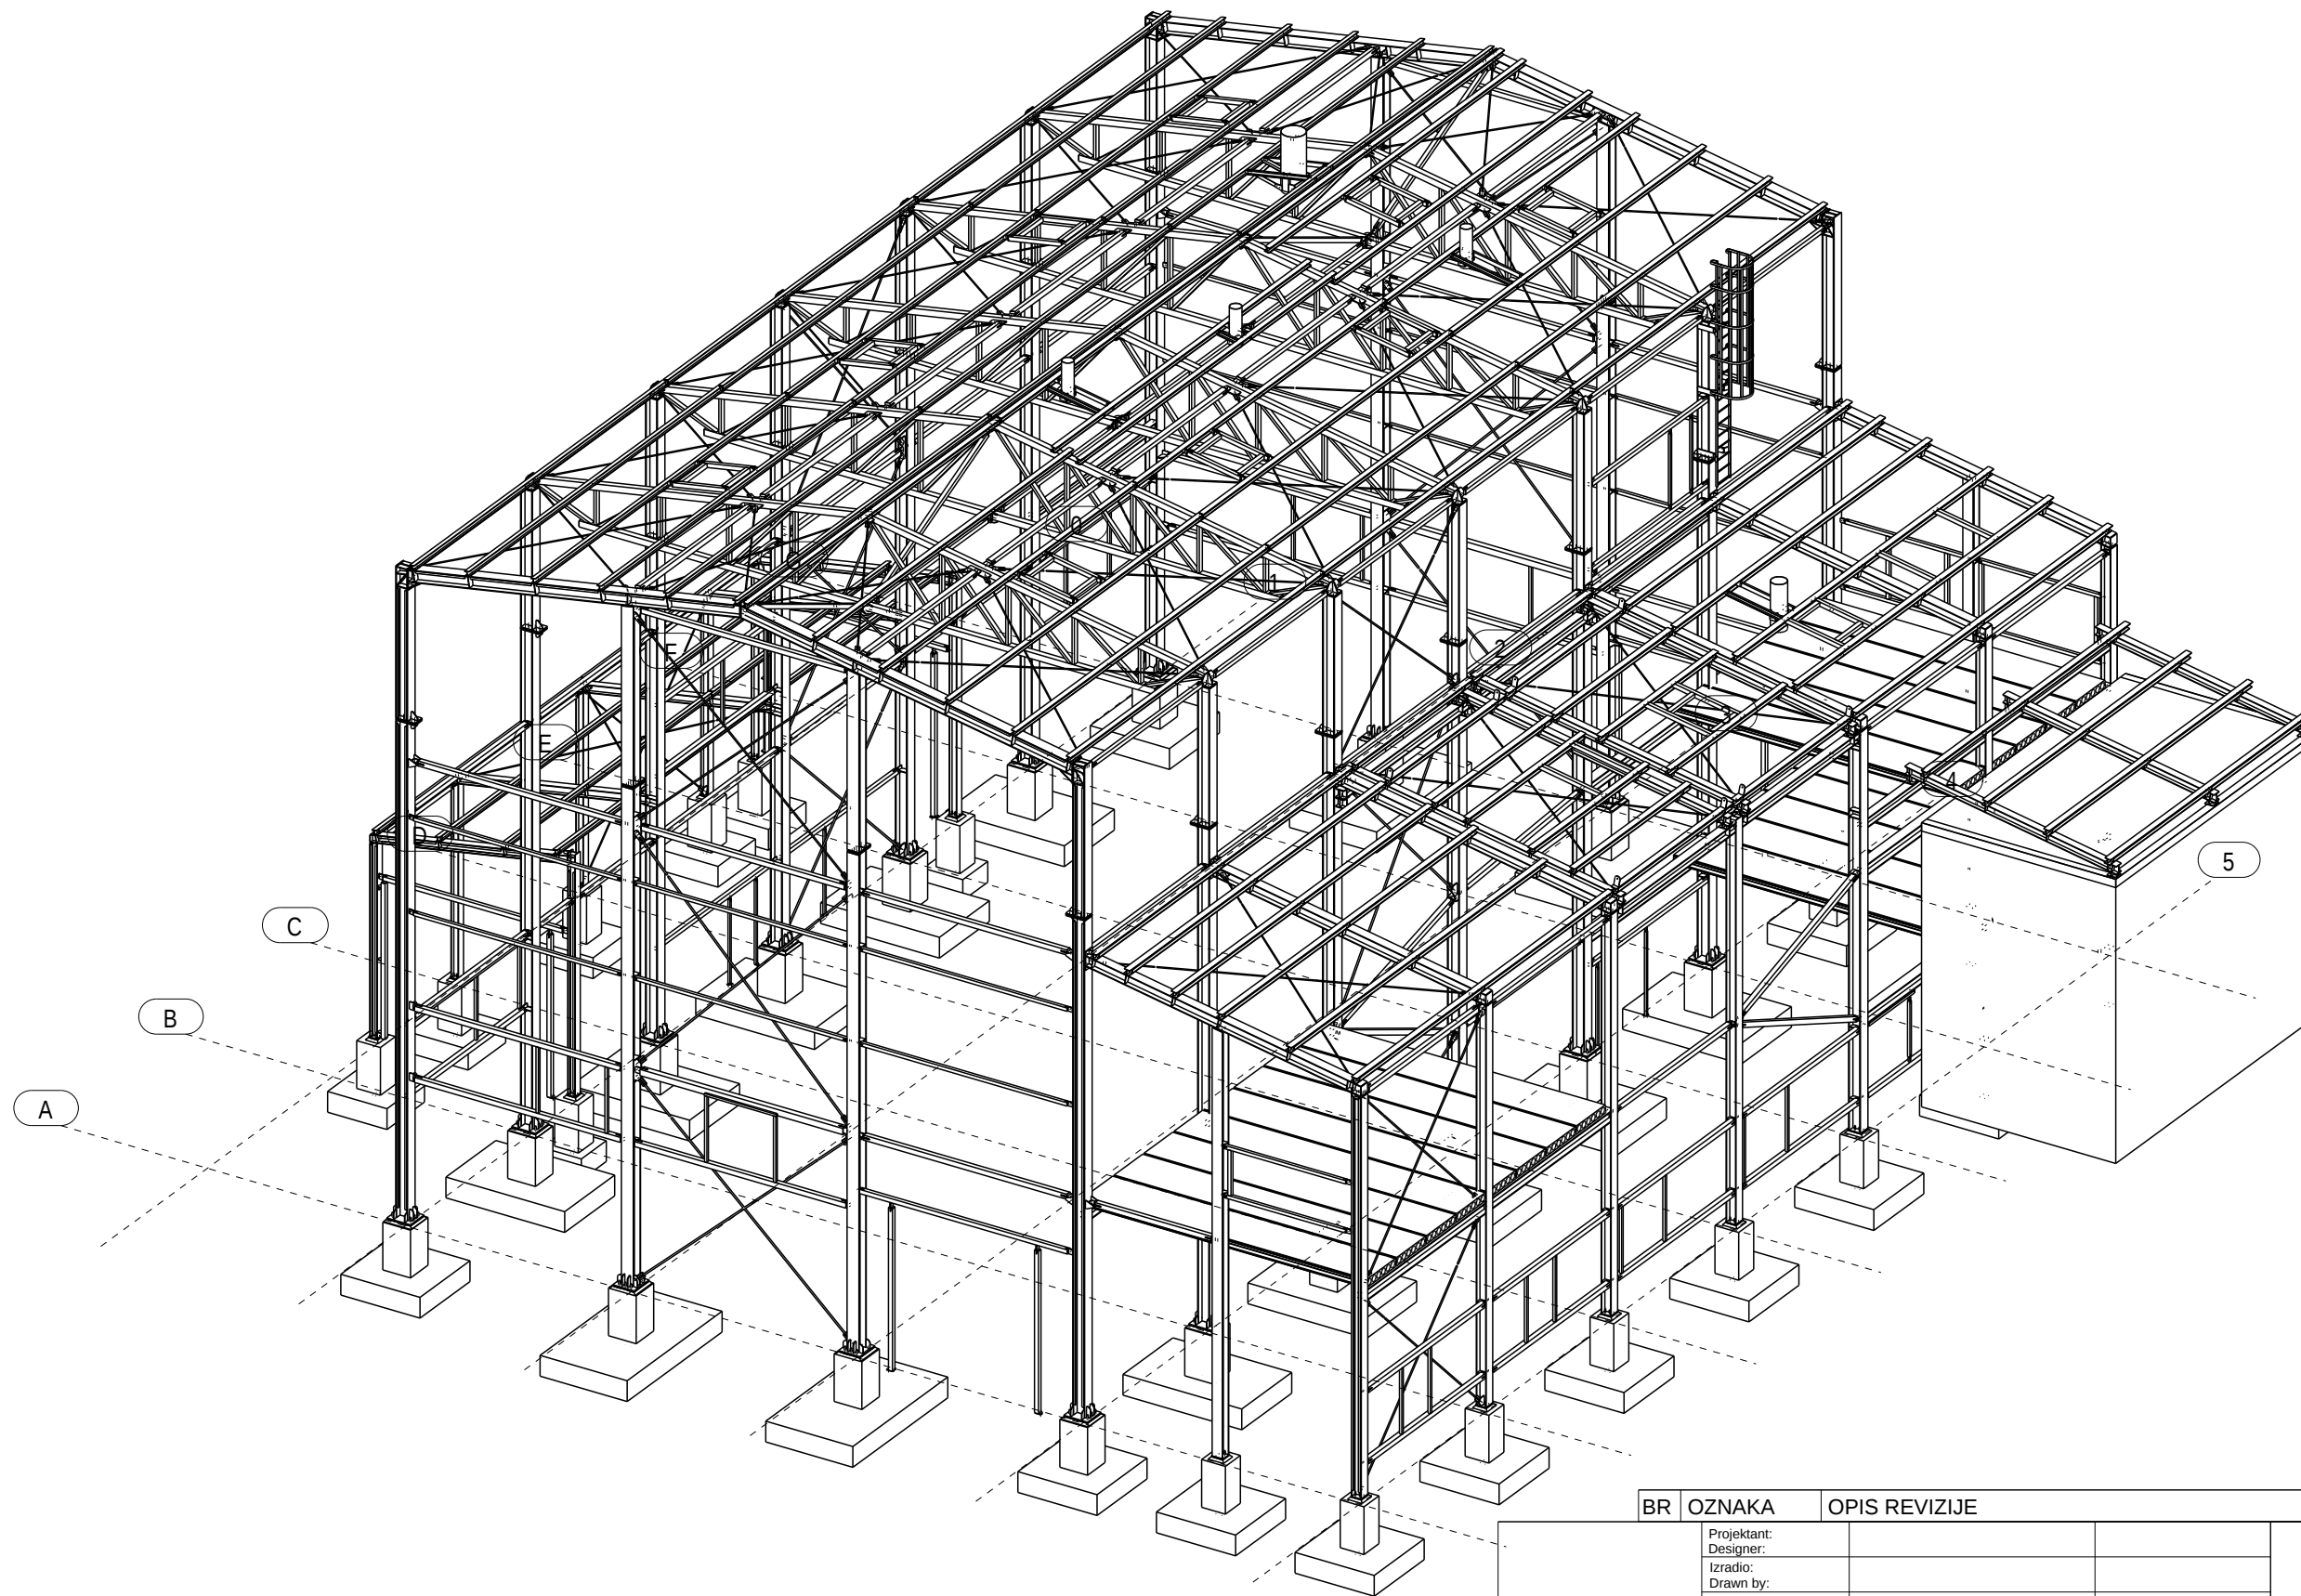
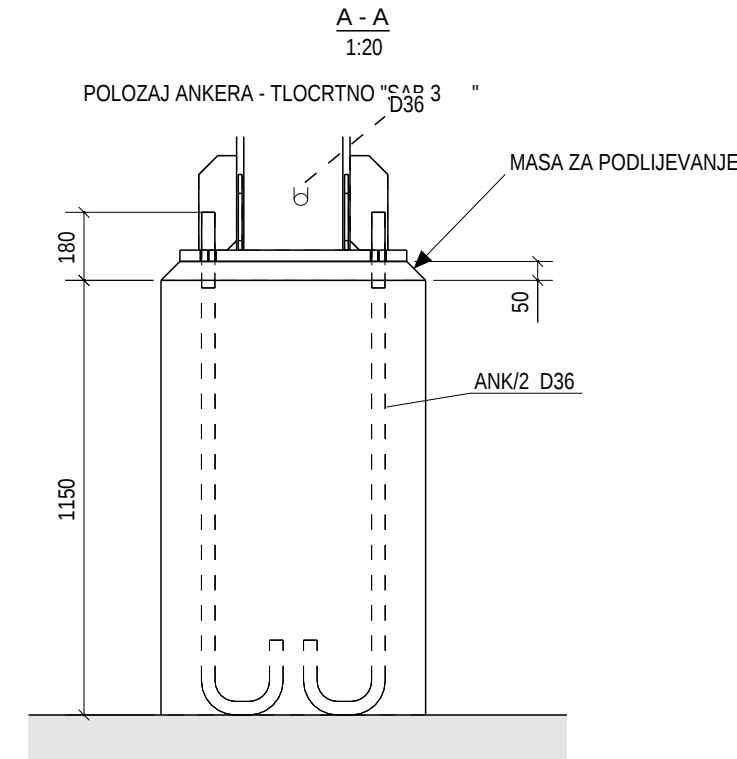
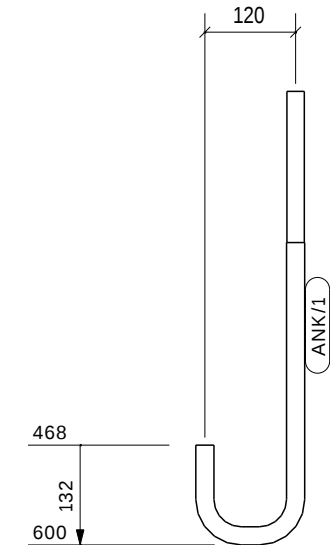
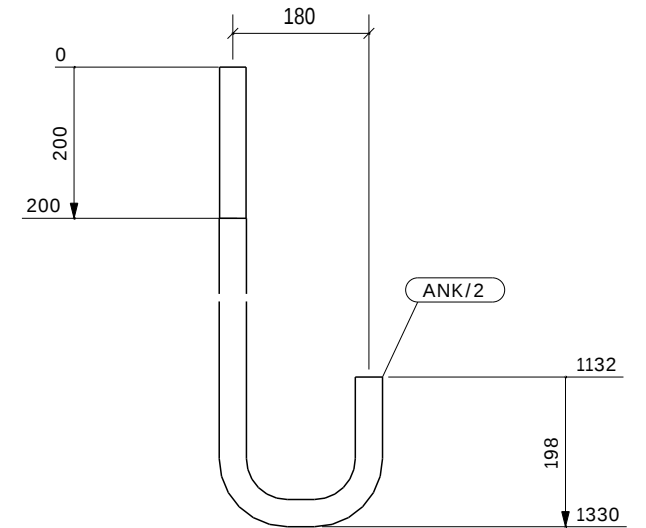
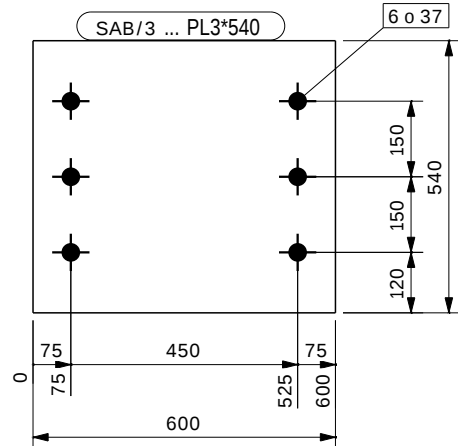
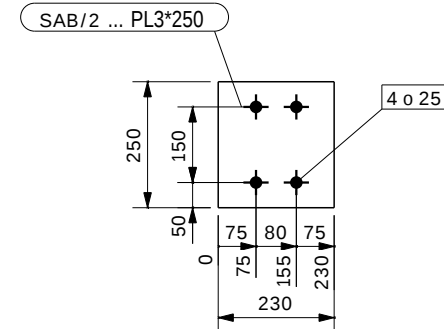


3D POGLED 1

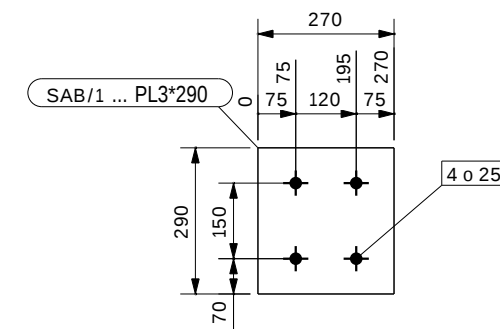


BR		OZNAKA		OPIS REVIZIJE		IZRADIO		ODOBRILO		DATUM	
	Projektant: Designer:						Investitor: / Investor: Hrvatska Elektroprivreda d.d. Ulica grada Vukovara 37, 10000 Zagreb Gra?evina: / Building: KOGENERACIJSKA ELEKTRANA NA BIOMASU BE-TO OSUJEK 3 MWe/10 MWt				
	Izradio: Drawn by:										
	Kontrolirao: Checked by:										
	Format:		Mjerilo: 1:150		Datum: 30.12.2015						
Zajednicka oznaka projekta: Main project no.: 0383 – ZIP			Naziv crteža: Drawing name: CELICNA KONSTRUKCIJA MONTAZNI NACRT - 3D POGLED 1			Faza projekta: / Desing phase: IZVEDBENI PROJEKT			Vrsta projekta: / Project type: GRA?EVINSKI PROJEKT		
Rev.br.:	Broj projekta: / Project no.: I-06-747-IP-G1,0			Broj crteža: / Drawing no.: I-06-747-IP-G1,0-22- 1001			Projektna knjiga: / Project book: Građevinski projekt celicnih konstrukcija				
Ovaj crtež ne smije biti proslijeđen, kopiran ili upotrebljen na bilo koji drugi način, bez prethodnog odobrenja od strane INVESTITORA i tvrtke d.o.o.											


BR		OZNAKA		OPIS REVIZIJE		IZRADIO		ODOBRIO		DATUM			
		Projektant: Designer:						Investitor: / Investor: Hrvatska Elektroprivreda d.d. Ulica grada Vukovara 37, 10000 Zagreb					
		Izradio: Drawn by:											
		Kontrolirao: Checked by:						/		Gra?evina: / Building: KOGENERACIJSKA ELEKTRANA NA BIOMASU BE-TO OSIJEK 3 MWe/10 MWt			
		Format:		Mjerilo: 1:150									
Zajednicka oznaka projekta: Main project no.: 0383 – 2IP		Naziv crteža: Drawing name: CELICNA KONSTRUKCIJA MONTAZNI NACRT - 3D POGLED 2				Faza projekta: / Desing phase: IZVEDBENI PROJEKT			Vrsta projekta: / Project type: GRA?EVINSKI PROJEKT				
Rev.br.:	Broj projekta: / Project no.: I-06-747-IP-G1,0			Broj crteža: / Drawing no.: I-06-747-IP-G1,0-22- 1002			Projektna knjiga: / Project book: Građevinski projekt celicnih konstrukcija						
Ovaj crtež ne smije biti proslijeđen, kopiran ili upotrebljen na bilo koji drugi način, bez prethodnog odobrenja od strane INVESTITORA i tvrtke d.o.o.													

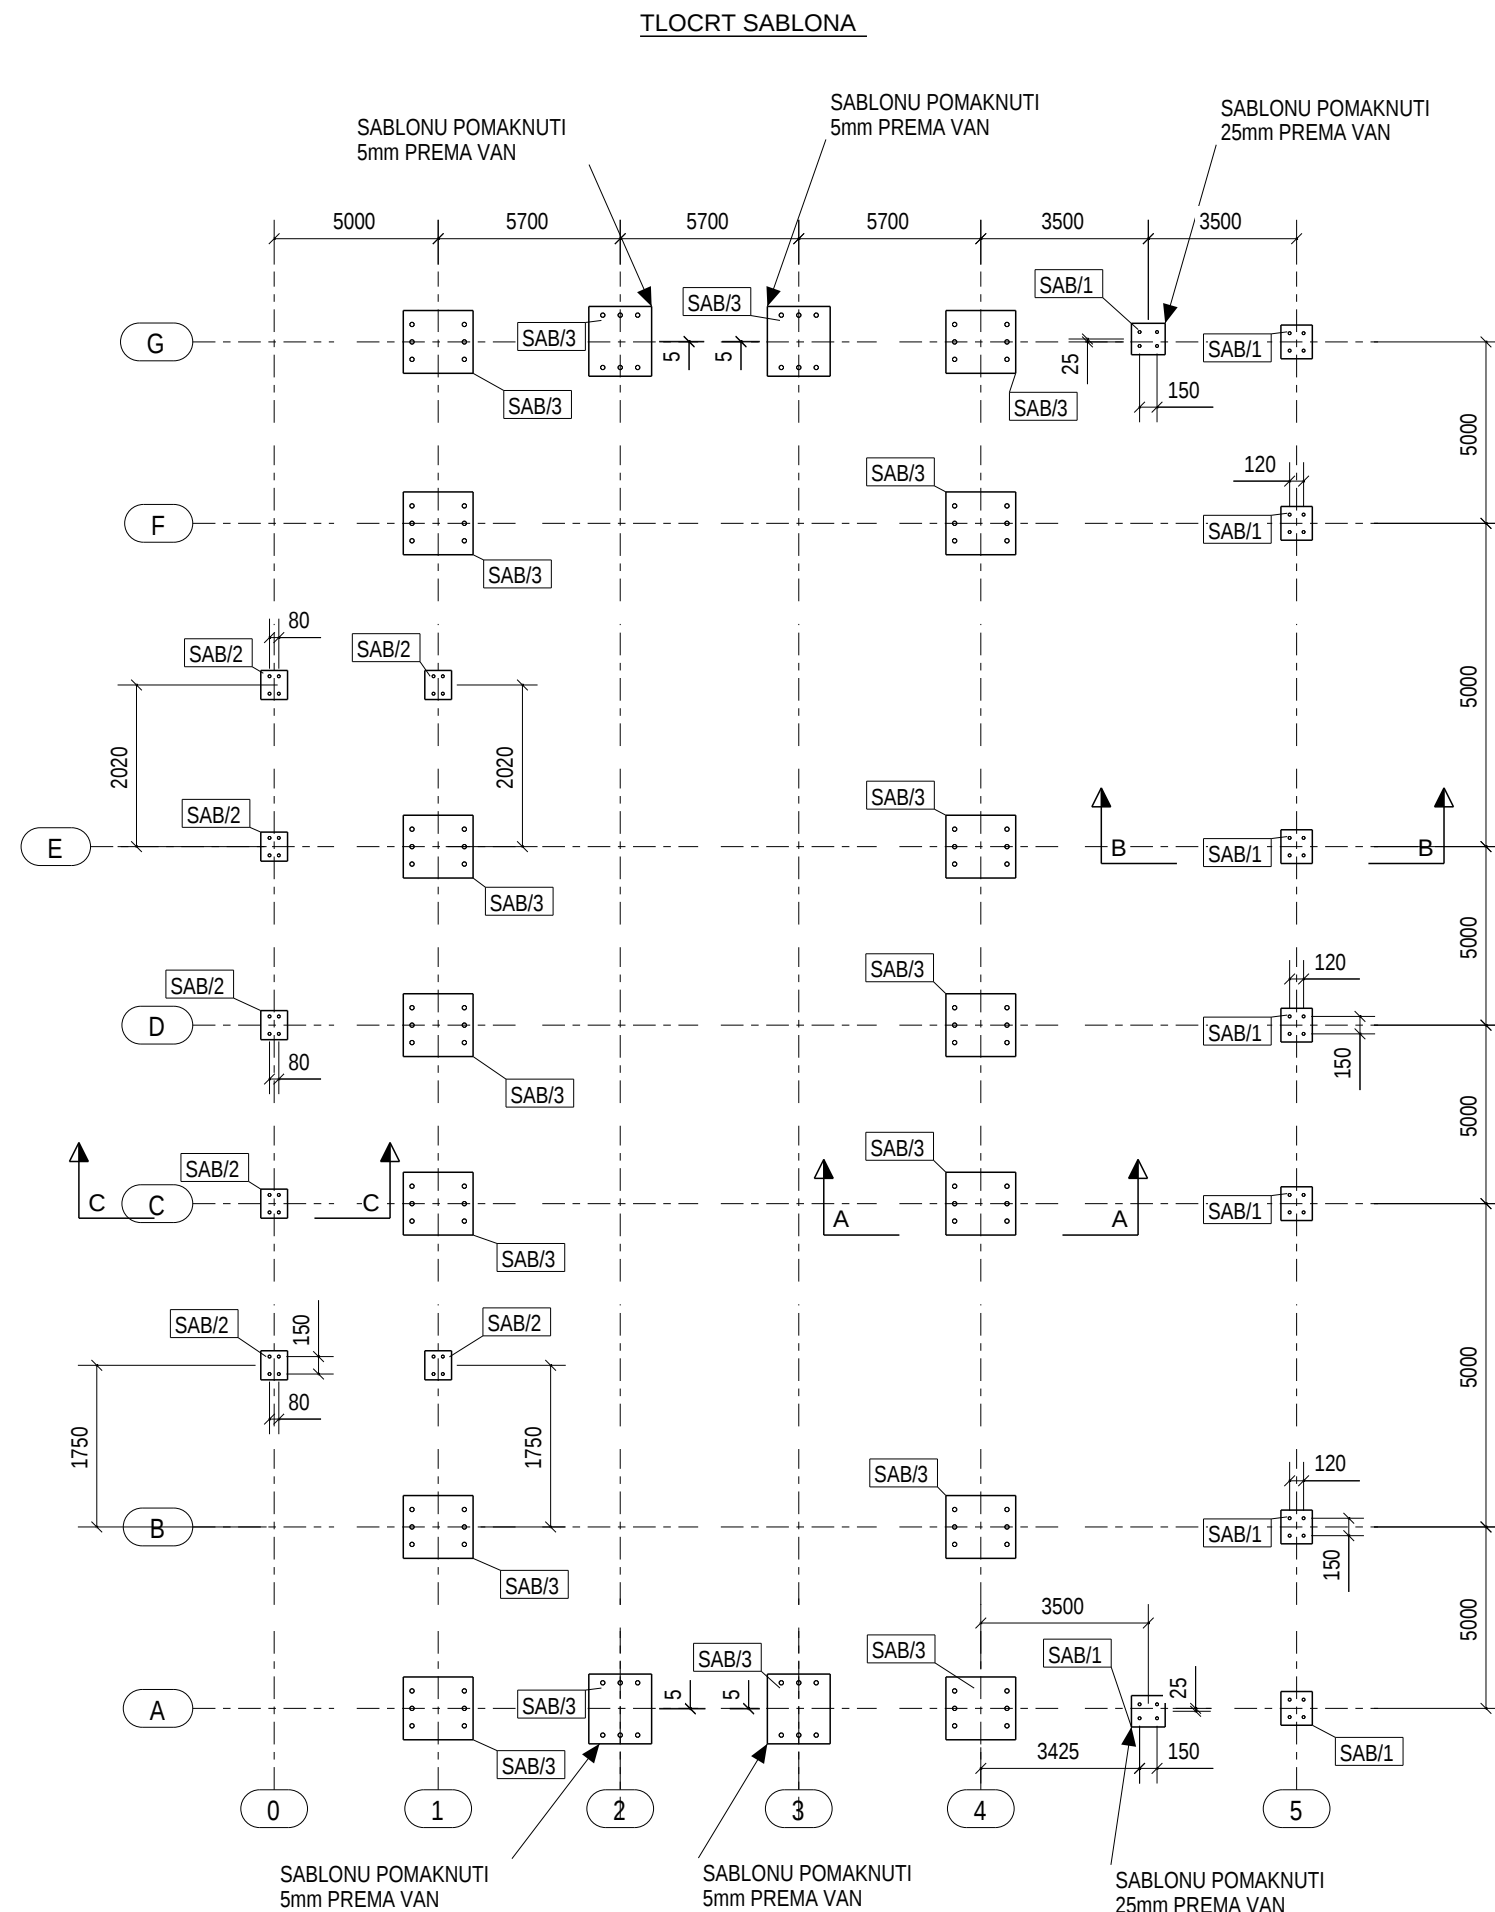





ISPOD TEMELJNE PLOEE: 1XMATICA EN ISO 4032 (PODLJEV 50mm)
IZNAD TEMELJNE PLOEE: 2XMATICA EN ISO 4032 + PODLOŠKA DIN 7989

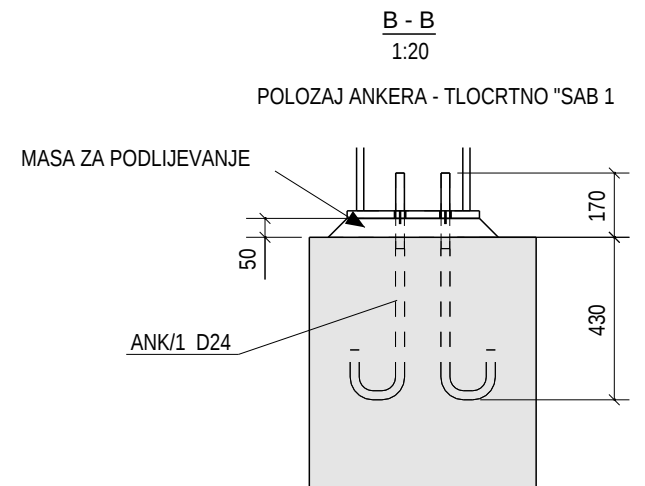




ISPOD TEMELJNE PLOEE: 1XMATICA EN ISO 4032 (PODLJEV 50mm)
IZNAD TEMELJNE PLOEE: 2XMATICA EN ISO 4032 + PODLOŠKA DIN 7989

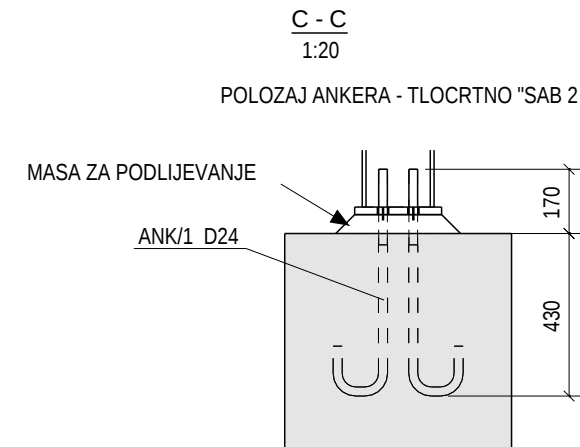



BR		OZNAKA		OPIS REVIZIJE		IZRADIO		ODOBRILO		DATUM	
		Projektant: Designer:						Investitor: / Investor:			
		Izdado: Drawn by:						Hrvatska Elektroprivreda d.d.			
		Kontrolirao: Checked by:						Ulica grada Vukovara 37, 10000 Zagreb			
		Format:						Građevina: / Building:			
		Mjerilo: 1:10 1:15		Datum: 30.12.2015				KOGENERACIJSKA ELEKTRANA NA BIOMASU			
Zajednička oznaka projekta: Main project no.: O383 – 2IP		Naziv crteža: Drawing name:		CELICNA KONSTRUKCIJA MONTAZNI NACRT - SABLONE, ANKERI		Faza projekta: / Desing phase:		Vrsta projekta: / Project type:			
						IZVEĐBENI PROJEKT		GRAĐEVINSKI PROJEKT			
Rev.br.:		Broj projekta: / Project no:		Broj crteža: / Drawing no.:		Projektna knjiga: / Project book:					
		I-06-747-IP-G1,0		I-06-747-IP-G1,0-22- 1003		Građevinski projekt celicnih konstrukcija					
Ovaj crtež ne smije biti prosljeđen, kopiran ili upotrebljen na bilo koji drugi način, bez prethodnog odobrenja od strane INVESTITORA i tvrtke d.o.o.											

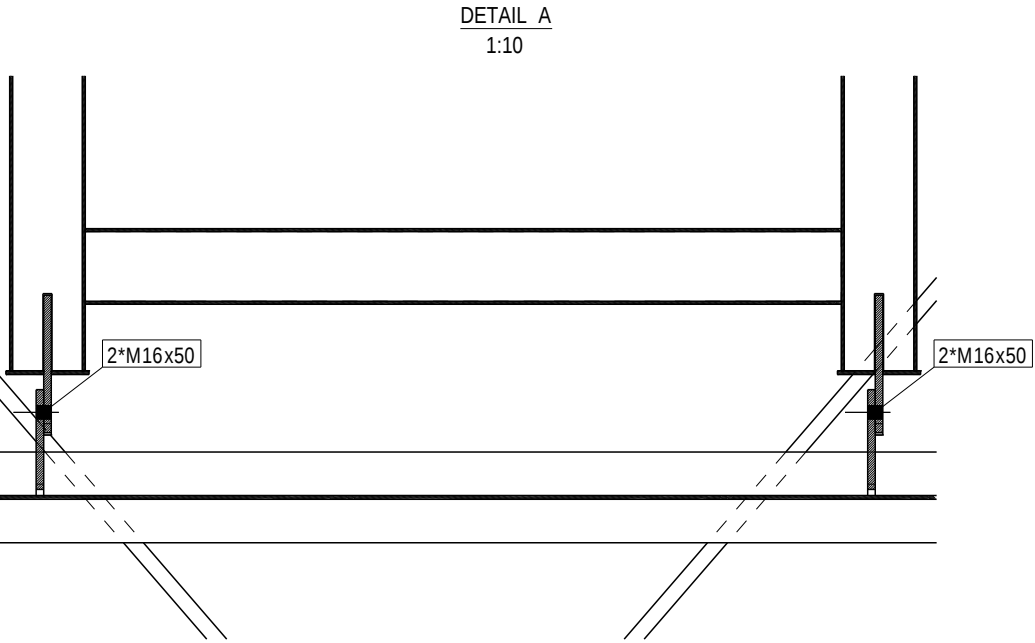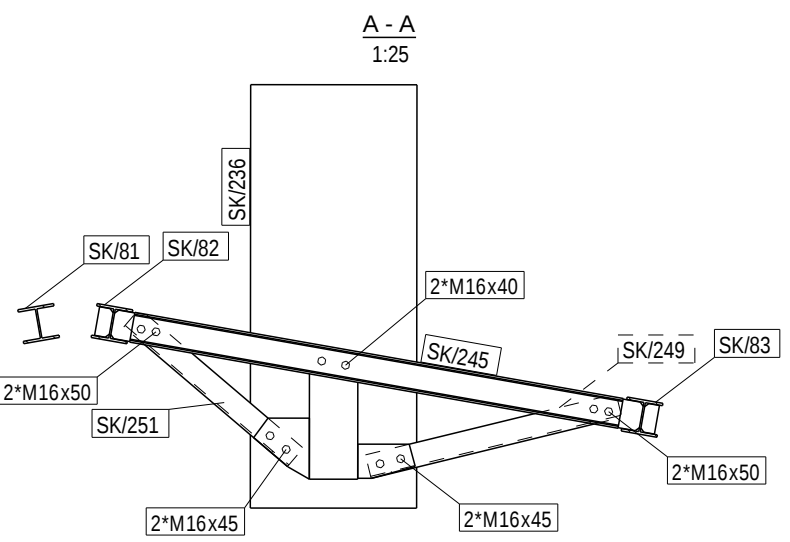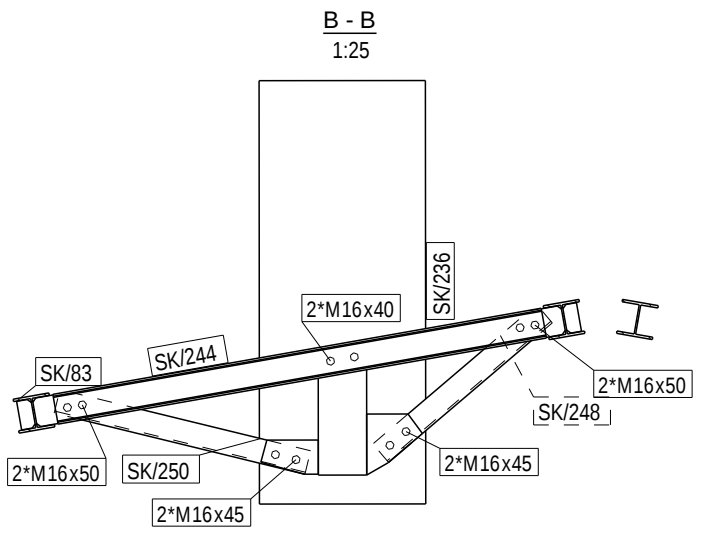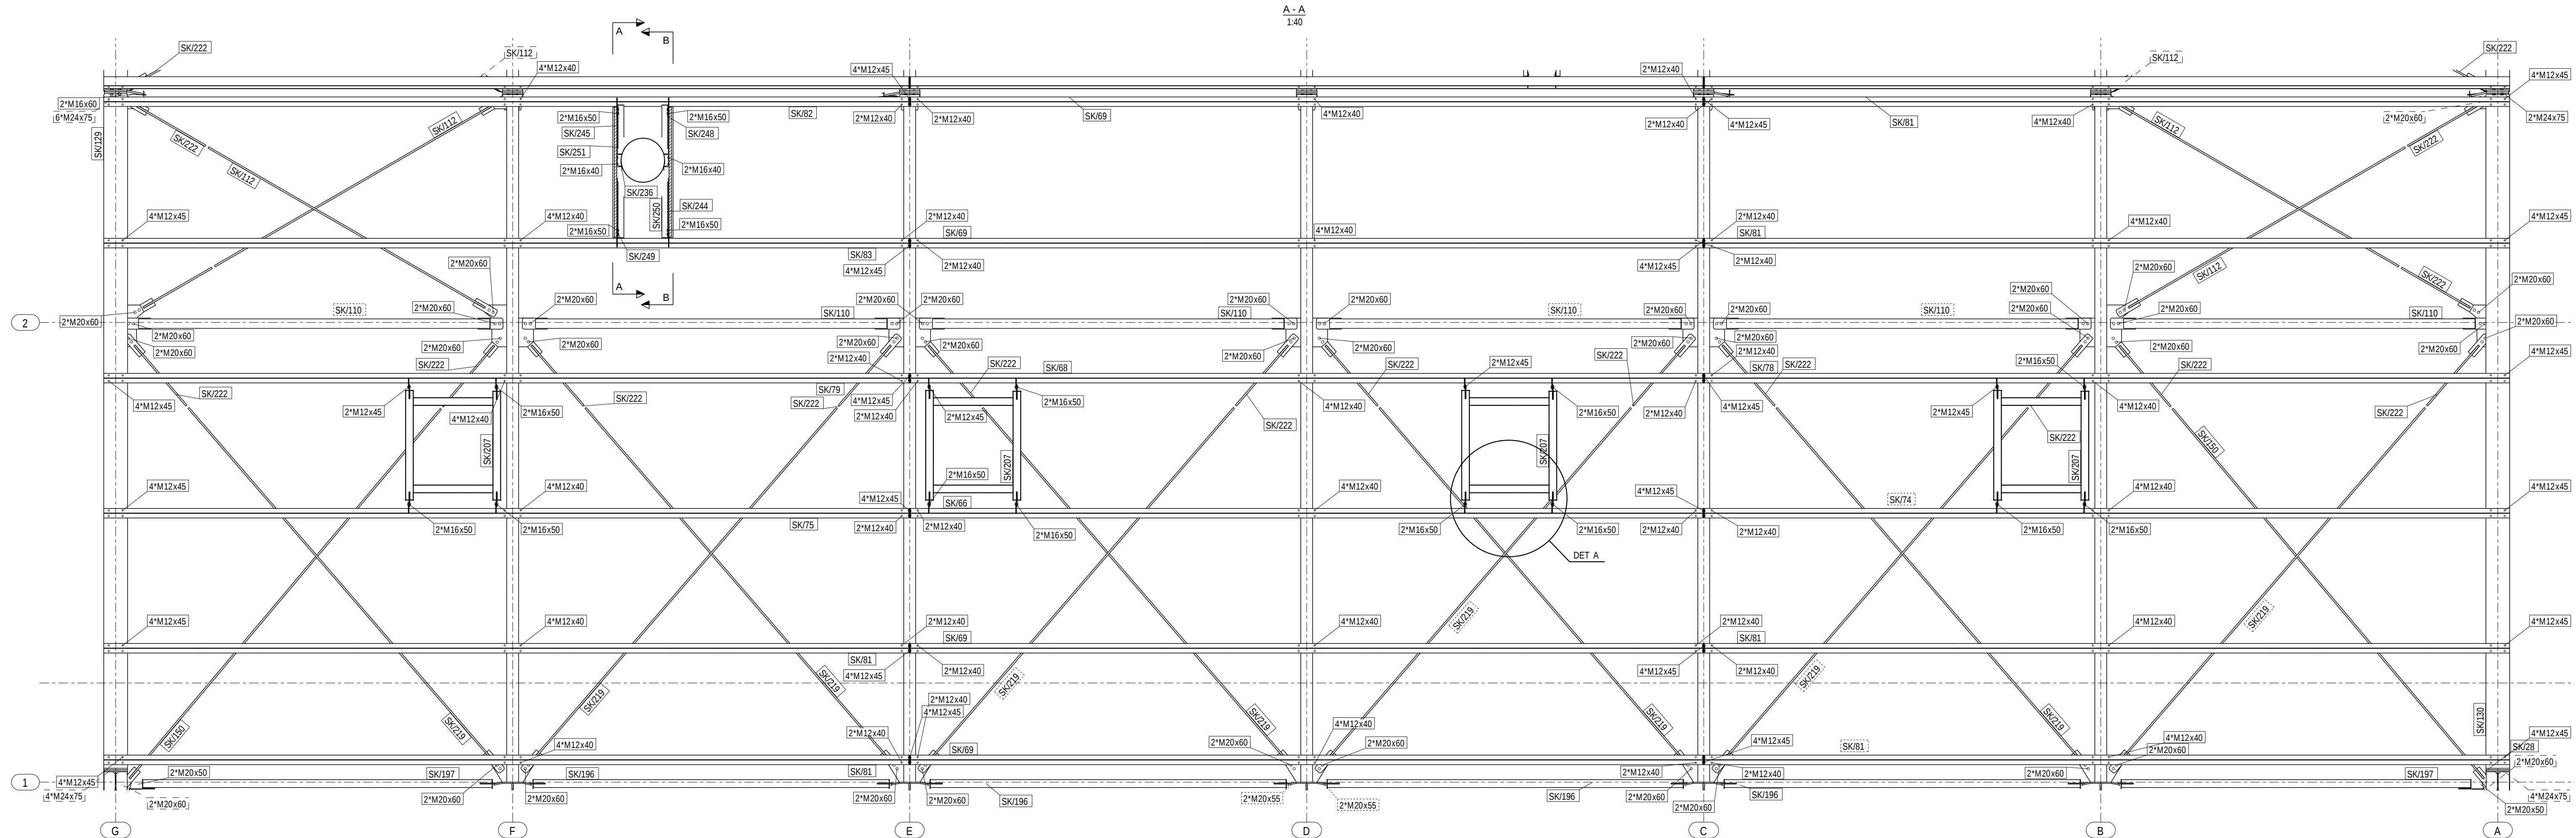



BR OZNAKA OPIS REVIZIJE				IZRADIO	ODOBRIO	DATUM
Projektant: Dizajner: Izradio: Dražen by: Kontrolirao: Checked by: Format:				Investitor: / Investor: Hrvatska Elektroprivreda d.d. Ulica grada Vukovara 37, 10000 Zagreb Građevinar / Building: KOGENERACIJSKA ELEKTRANA NA BIOMASU BE-TO OSUJEK 3 MWe/10 MWt		
Zajednička oznaka projekta: Main project no.: 0383 – 2IP				Faza projekta: / Design phase: IZVEDBENI PROJEKT		
Rev. br.: Broj projekta: / Project no.: I-06-747-IP-G1.0				Vrsta projekta: / Project type: GRAĐEVINSKI PROJEKT		
Naziv crteža: Drawing name: CELICNA KONSTRUKCIJA MONTAZNI NACRT - PRESJEK A-A				Projektna knjiga: / Project book: Građevinski projekt celinih konstrukcija		
Rev. br.: Broj projekta: / Project no.: I-06-747-IP-G1.0				Datum: 30.12.2015		
Ovaj crtež ne smije biti proslijeđen, kopiran ili upotrebljen na bilo koji drugi način, bez prethodnog odobrenja od strane INVESTITORA i tvrtke d.o.o.						

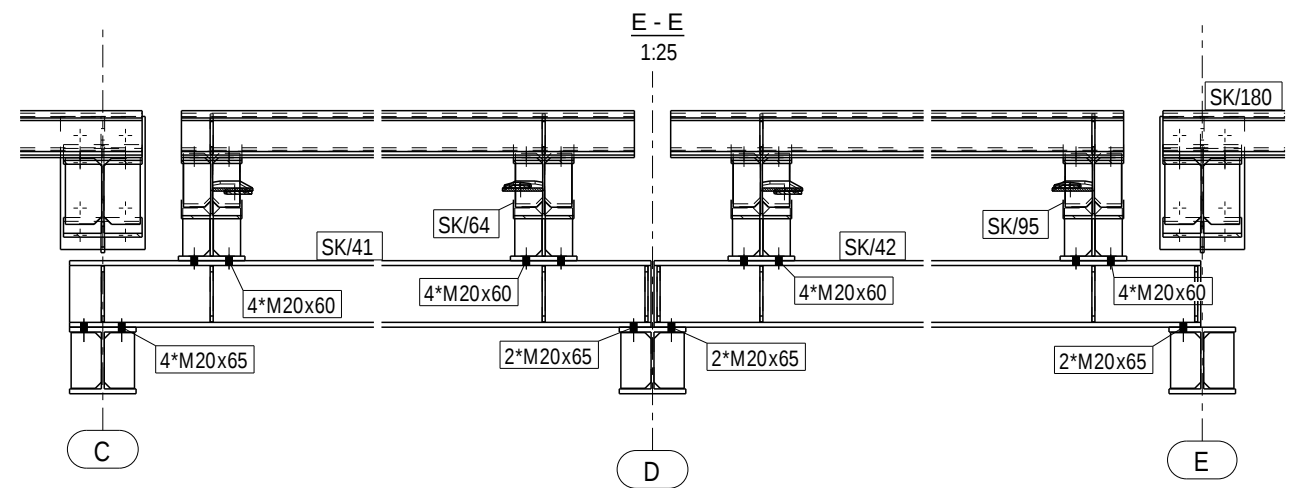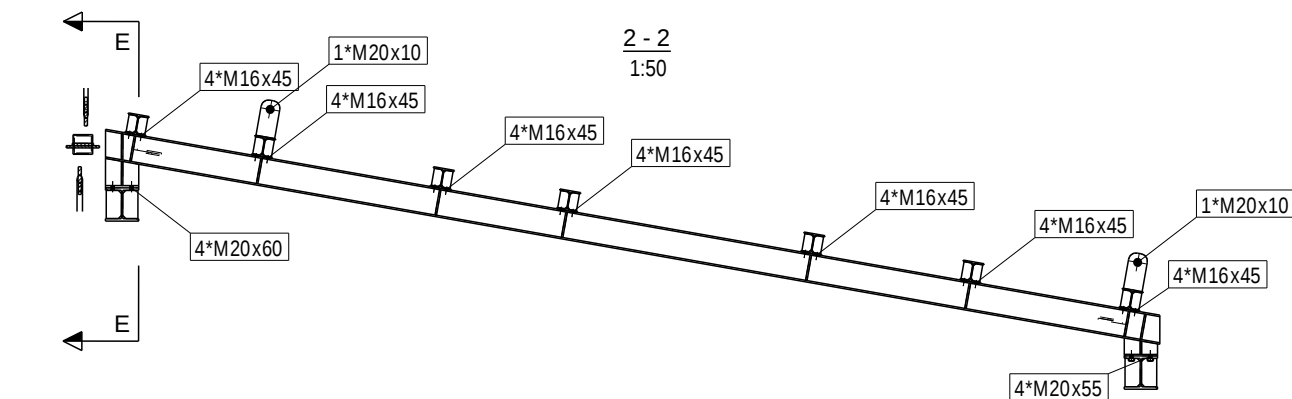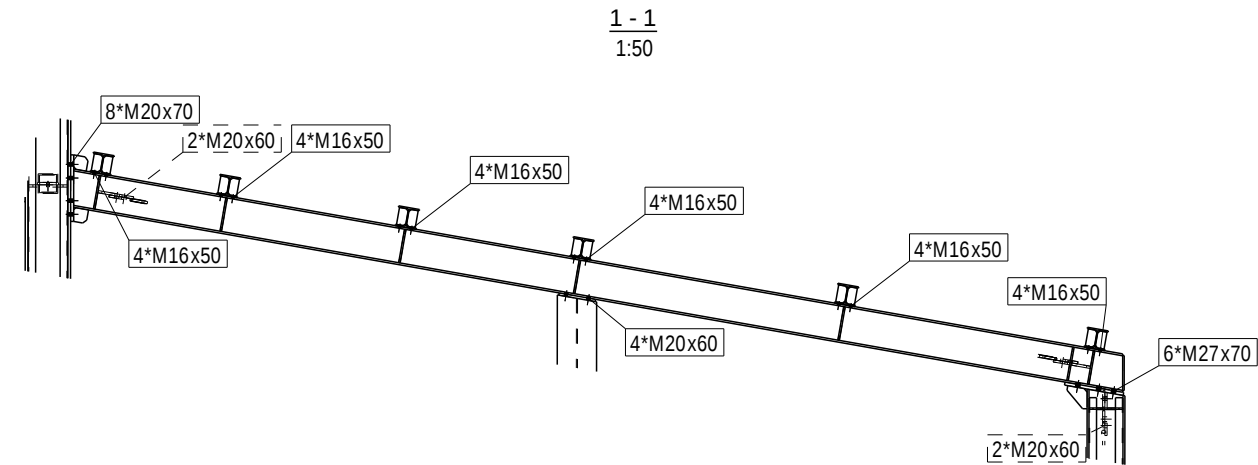

BR		OZNAKA		OPIS REVIZIJE		IZRADIO		ODOBRIO		DATUM					
		Projektant: Designer:						Investitor: / Investor: Hrvatska Elektroprivreda d.d. Ulica grada Vukovara 37, 10000 Zagreb Gra'evina: / Building: KOGENERACIJSKA ELEKTRANA NA BIOMASU BE-TO OSJUEK 3 MW/10 MW							
		Izradio: Drawn by:													
		Kontrolirao: Checked by:													
		Format:													
		Mjerilo:		1:10 1:25		Datum:		30.12.2015							
Zajednicna oznaka projekta: Main project no.:				Naziv crteža: Drawing name:				Faza projekta: / Desing phase:				Vrsta projekta: / Project type:			
0383 – 21P				CELICNA KONSTRUKCIJA MONTAZNI NACRT - PRESJECI C, D, E				IZVEDBENI PROJEKT				GRA'EVINSKI PROJEKT			
Rev.br.:		Broj projekta: / Project no:		Broj crteža: / Drawing no.:		1007		Projektna knjiga: / Project book:				Građevinski projekt celicnih konstrukcija			
		I-06-747-IP-G1,0		I-06-747-IP-G1,0-22-											
Ovaj crtež ne smije biti proslijeden, kopiran ili upotrebljen na bilo koji drugi nacin, bez prethodnog odobrenja od strane INVESTITORA i tvrtke d.o.o.															

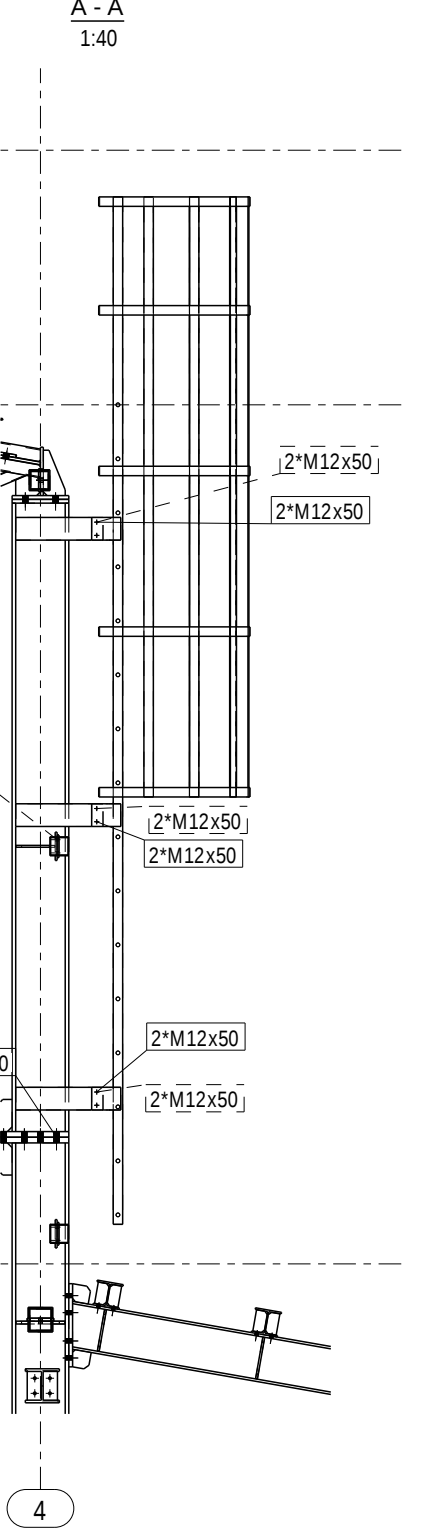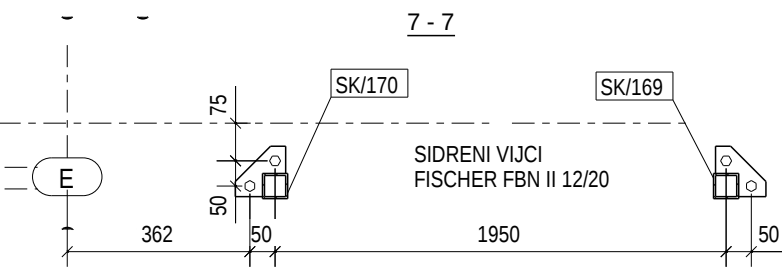

--	--

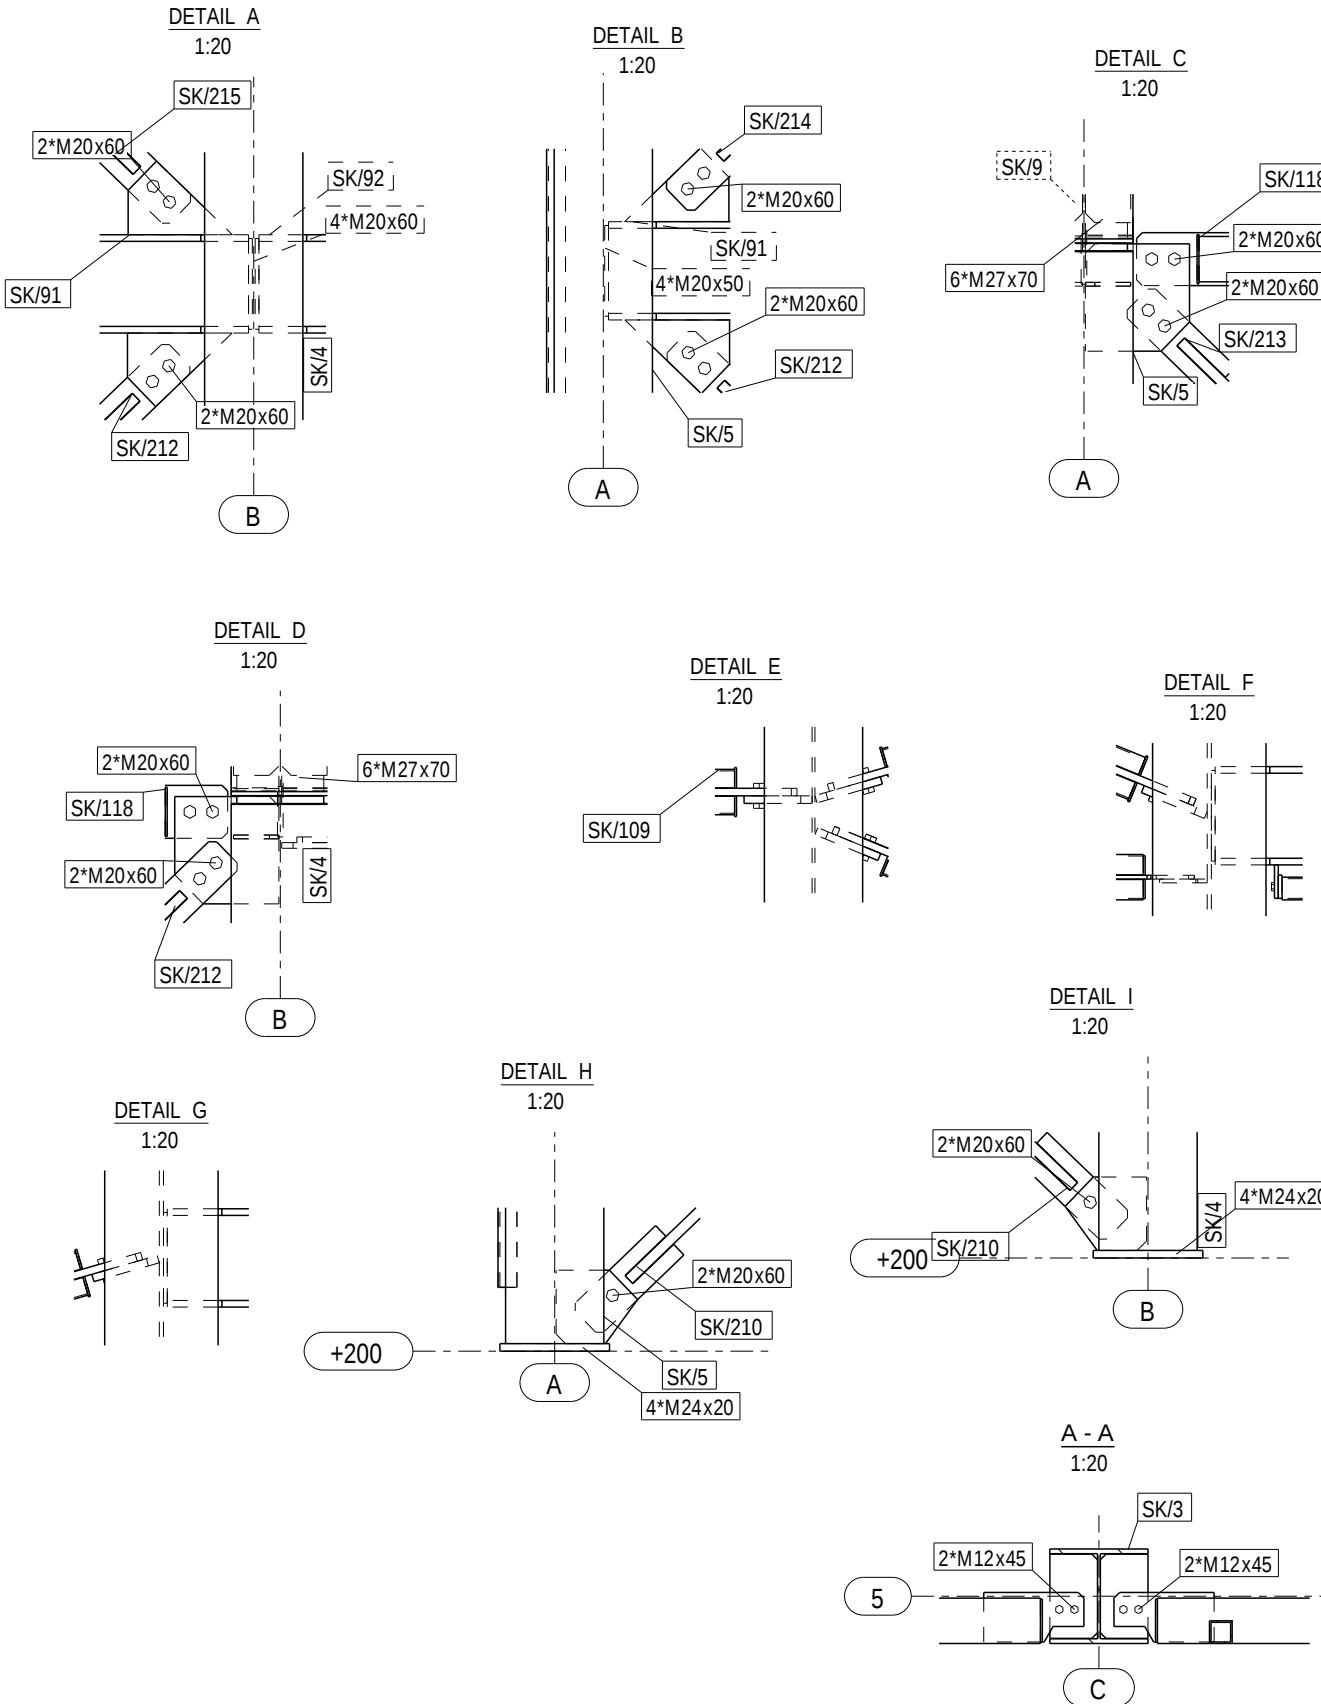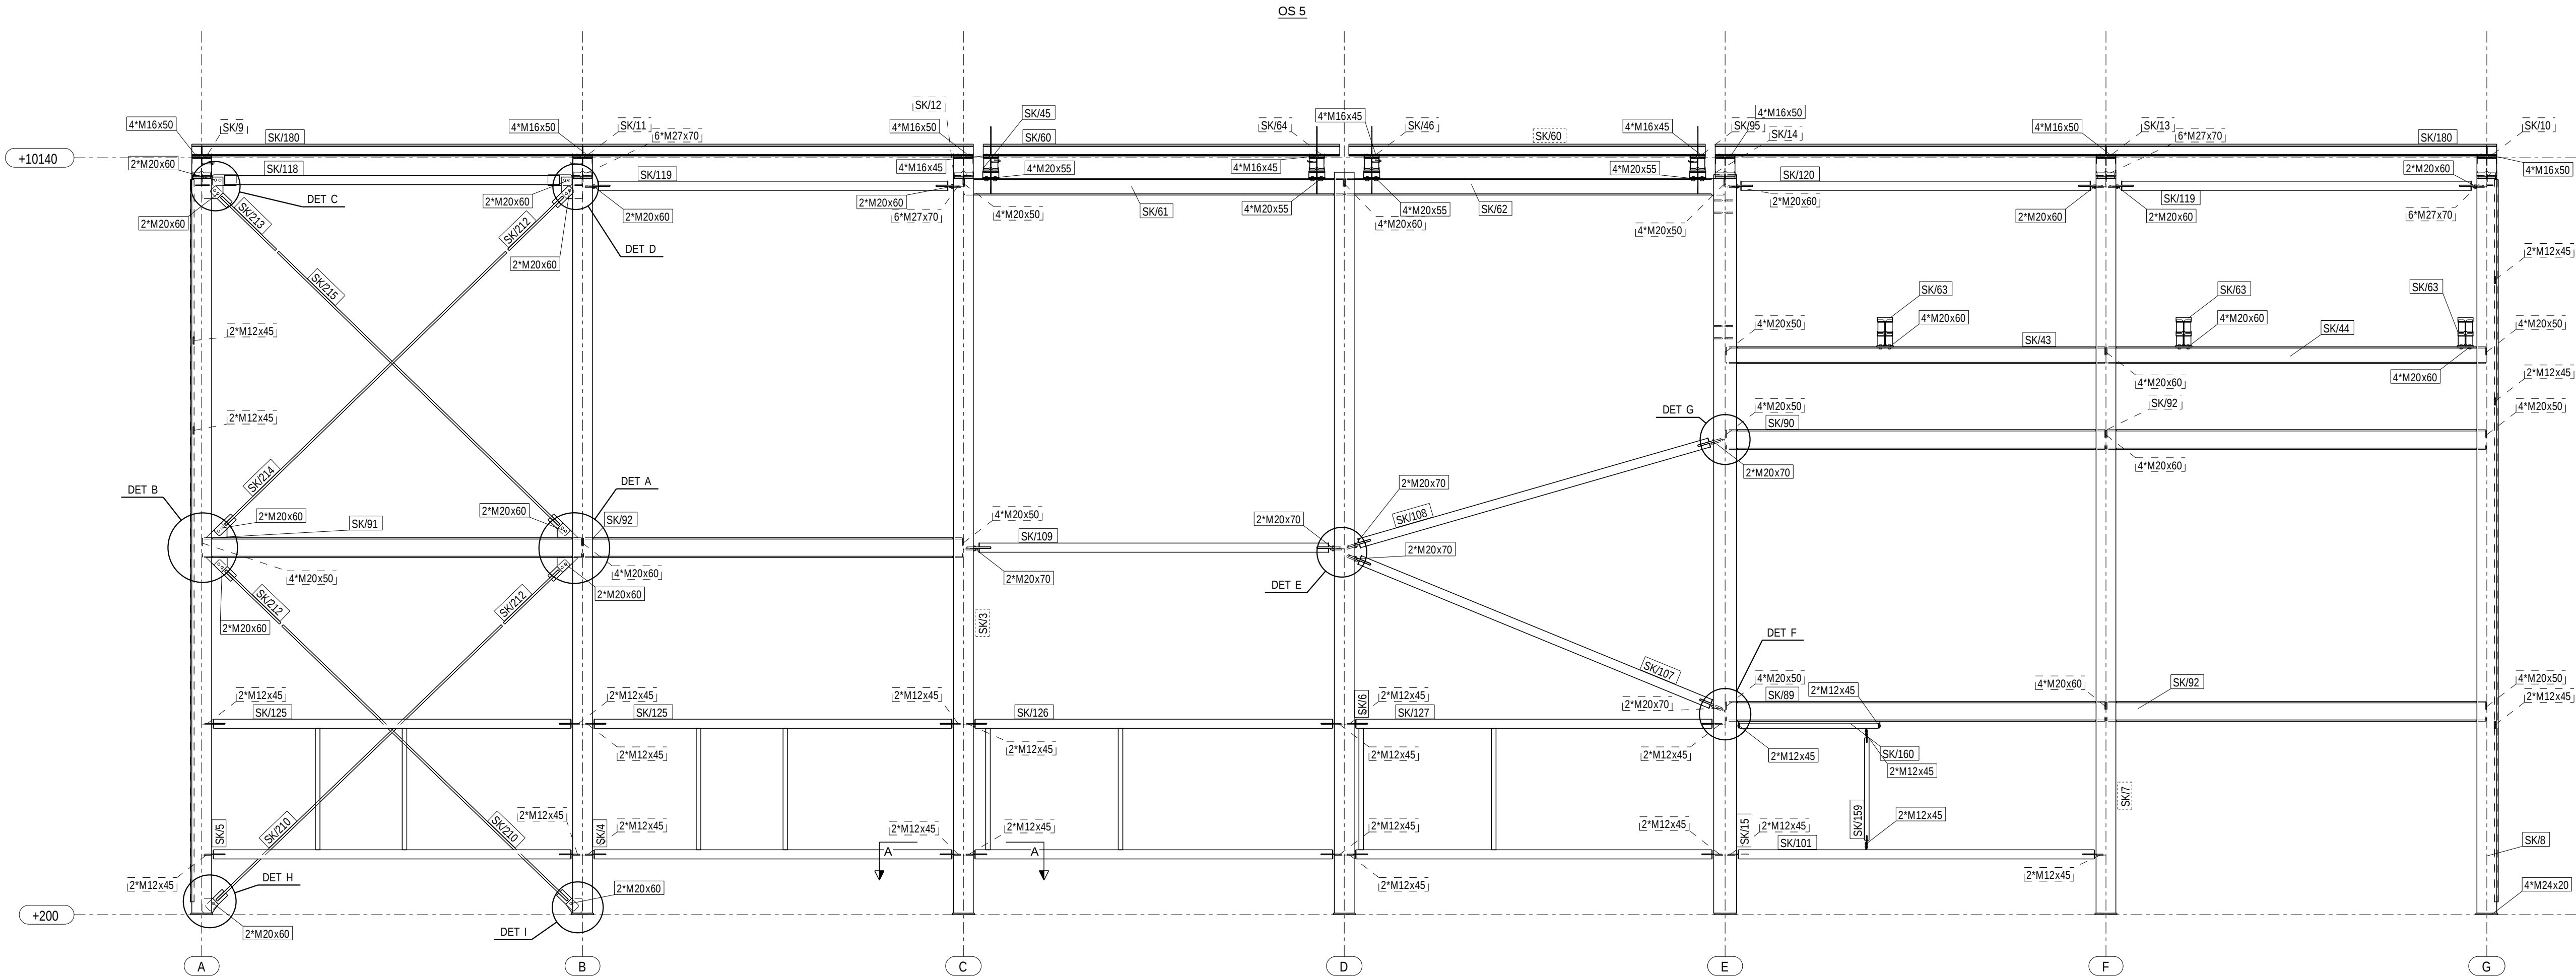

BR		OZNAKA		OPIS REVIZIJE				IZRADIO		ODOBRIO		DATUM	
Zajednička oznaka projekta: Main project no.: 0383 – 2IP		Projektant: Designer:						Faza projekta / Desing phase: IZVEDBENI PROJEKT		Investitor: / Investor: Hrvatska Elektroprivreda d.d. Ulica grada Vukovara 37, 10000 Zagreb Gra?evina: / Building: KOGENERACIJSKA ELEKTRANA NA BIOMASU BE-TO OSUEK 3 MWe/10 MWt			
		Izradio: Drawn by:											
		Kontrolirao: Checked by:											
		Format:											
		Mjerilo:		1:20		1:50		Datum:		30.12.2015			
Rev.br.:		Broj projekta: / Project no.: I-06-747-IP-G1.0				Broj crteža: / Drawing no.: I-06-747-IP-G1.0-22-				1011			
Ovaj crtež ne smije biti proslijeđen, kopiran ili upotrebljen na bilo koji drugi način, bez prethodnog odobrenja od strane INVESTITORA i tvrtke d.o.o.													

